


1

Eerste verdieping

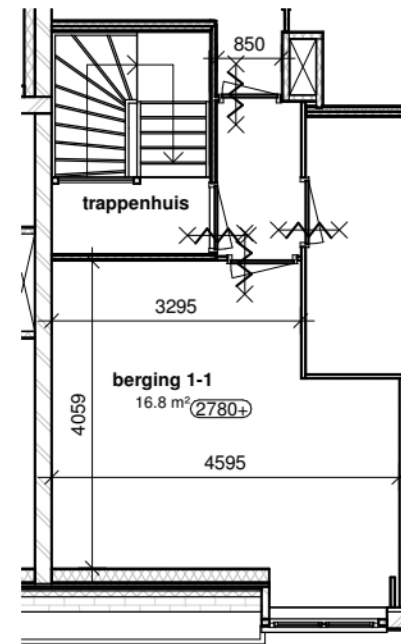

1

Vierde verdieping


**Renvooi**

- 0000+ plafondhoogte
- kl kruipluik
- mk meterkast
- mv mechanische ventilatie unit
- cv opstelplaats cv-ketel
- kk/kt plaatsingsruimte koelkast, kooktoestel
- wm opstelplaats wasmachine
- RM rookmelder (indicatie plafond)
- rad radiator




GO wonen	66,8 m <sup>2</sup>
GO overig intern	-,- m <sup>2</sup>
GO overig extern	16,8 m <sup>2</sup>

woonoppervlakte	55,5 m <sup>2</sup>
1 m <sup>2</sup> aftrek woonopp. vanwege toilet in badk.	nee

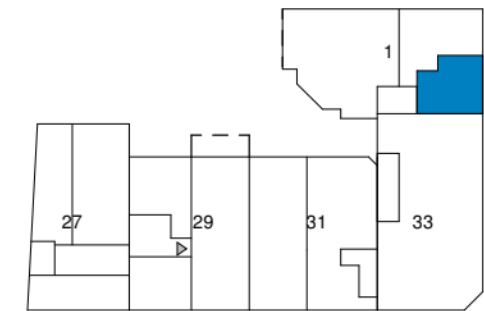

4e verdieping

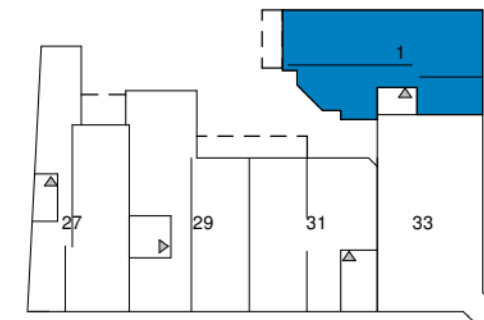

1e verdieping

Maatvoering is in millimeters, en is slechts ter indicatie !  
 Alle op de tekening aangegeven maten zijn "circa" maten.  
 Er kunnen geen rechten aan de tekening worden ontleend



VERHUURPLATTEGROND			
datum Ingogostraat 1-1 1e verdieping +3150			
datum 29-05-2024	getekend Floris	schaal 1 : 100	vhe nr. E-0028073
gewijzigd -	gewijzigd -	gewijzigd -	formaat A3