


ca. 69,00 M



ca. 31,00 M

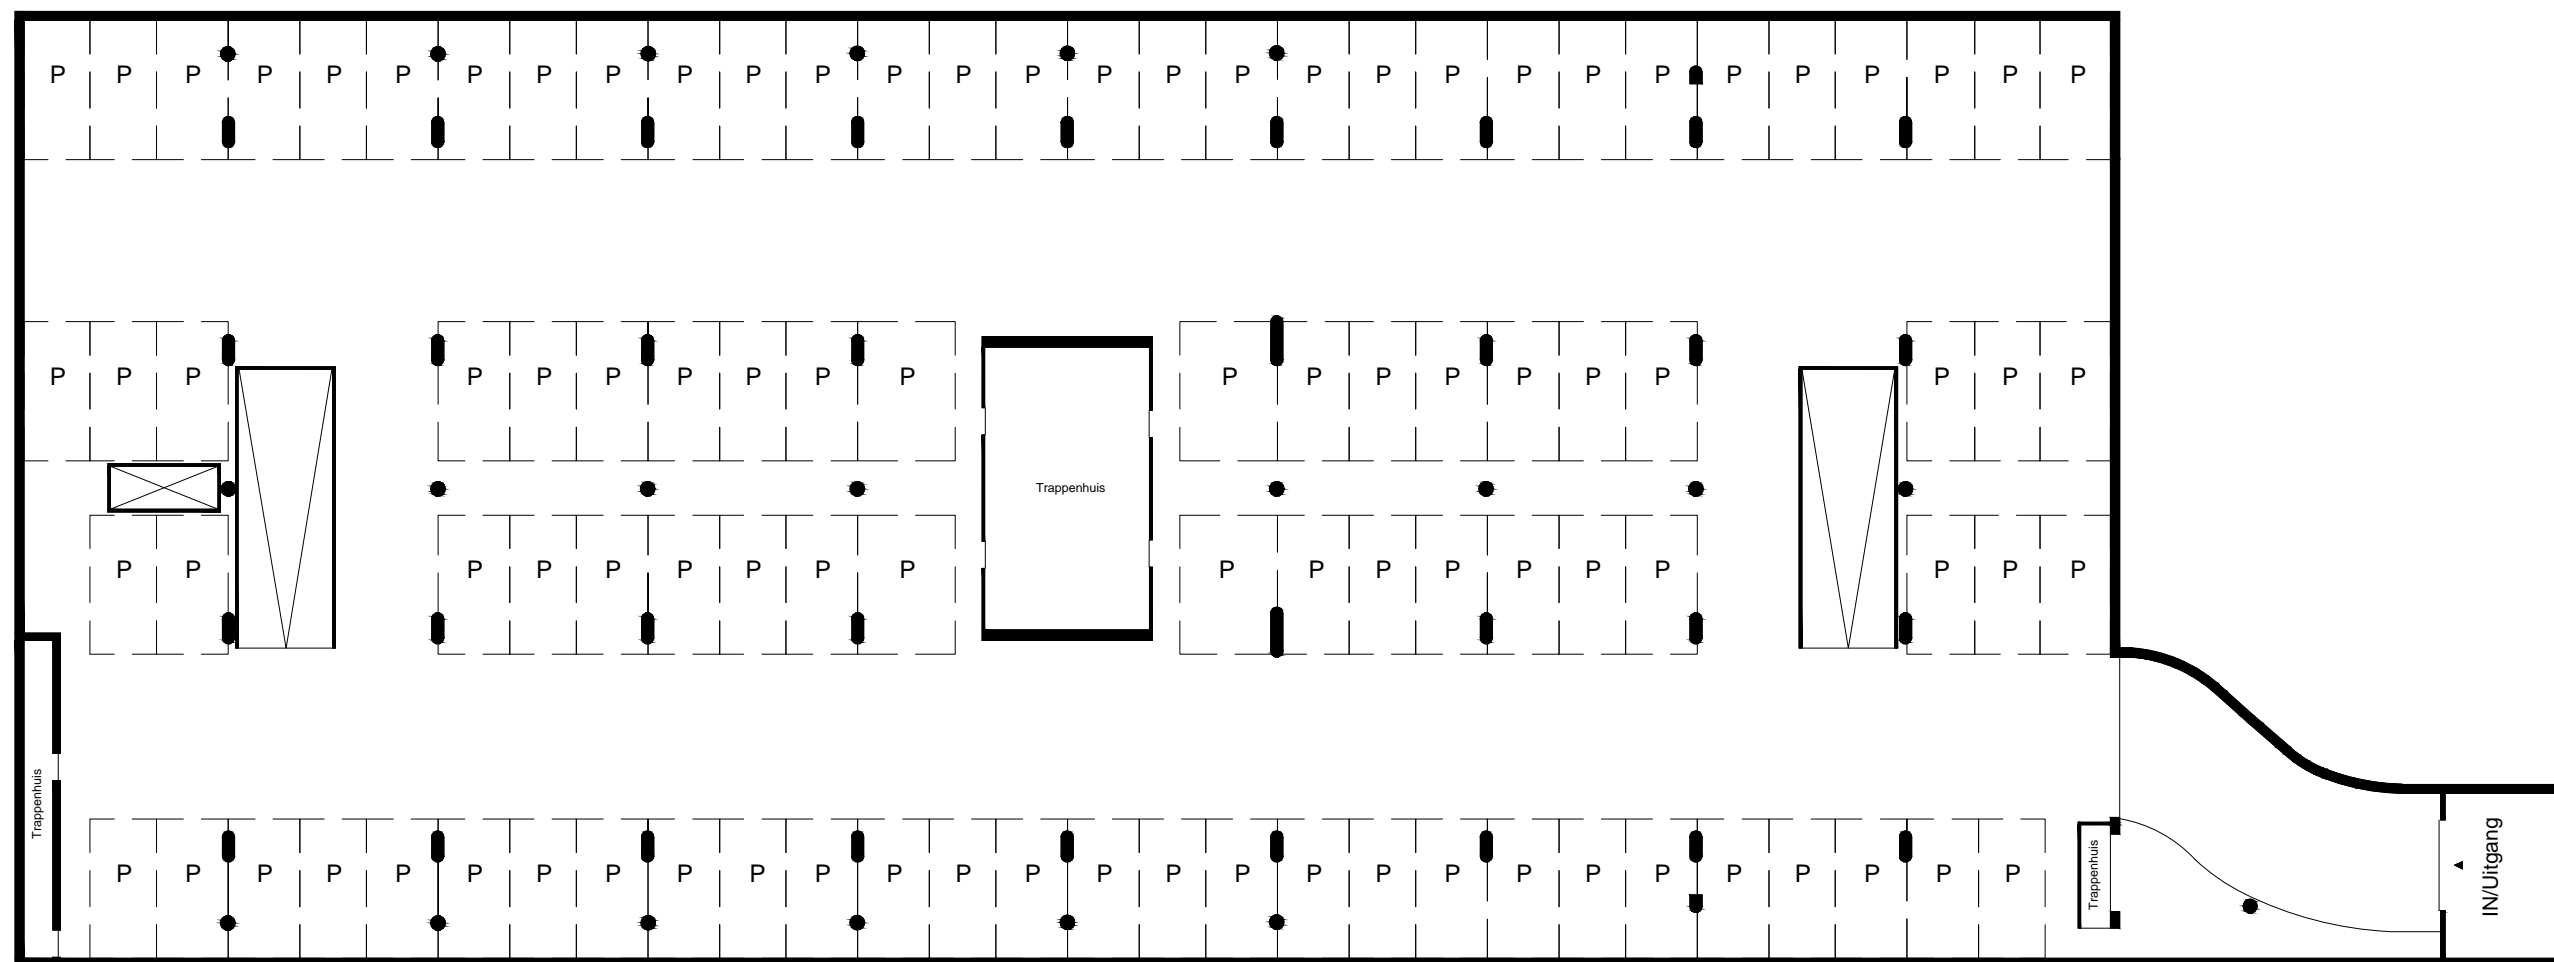

Maatvoering is in millimeters, en is slechts ter indicatie!
 Alle op de tekening aangegeven maten zijn "circa" maten.
 Er kunnen geen rechten aan de tekening worden ontleend.

| | | | | | | |
|-----------------------------------|-----------|-----------|-----------|--------------|----------------------------------|--|
| onderwerp | | | | | Barentszplein, Amsterdam | |
| | | | | | -1 Kelder Stallingsgarage | |
| getekend | | | schaal | vhe nr. | | |
| EN Vastgoed vision | | | 1:250 | ... | | |
| Bordwalerstraat 6, 1531 RK Wormer | | | | | | |
| tel: +31 (0)75-888 03 83 | | | pagina | tekeningform | | |
| datum | gewijzigd | gewijzigd | gewijzigd | 1 van 1 | A3 | |
| 17-3-2014 | 12-6-2014 | 15-9-2014 | ... | | | |

ca. 69,00 M

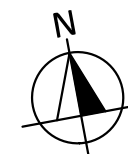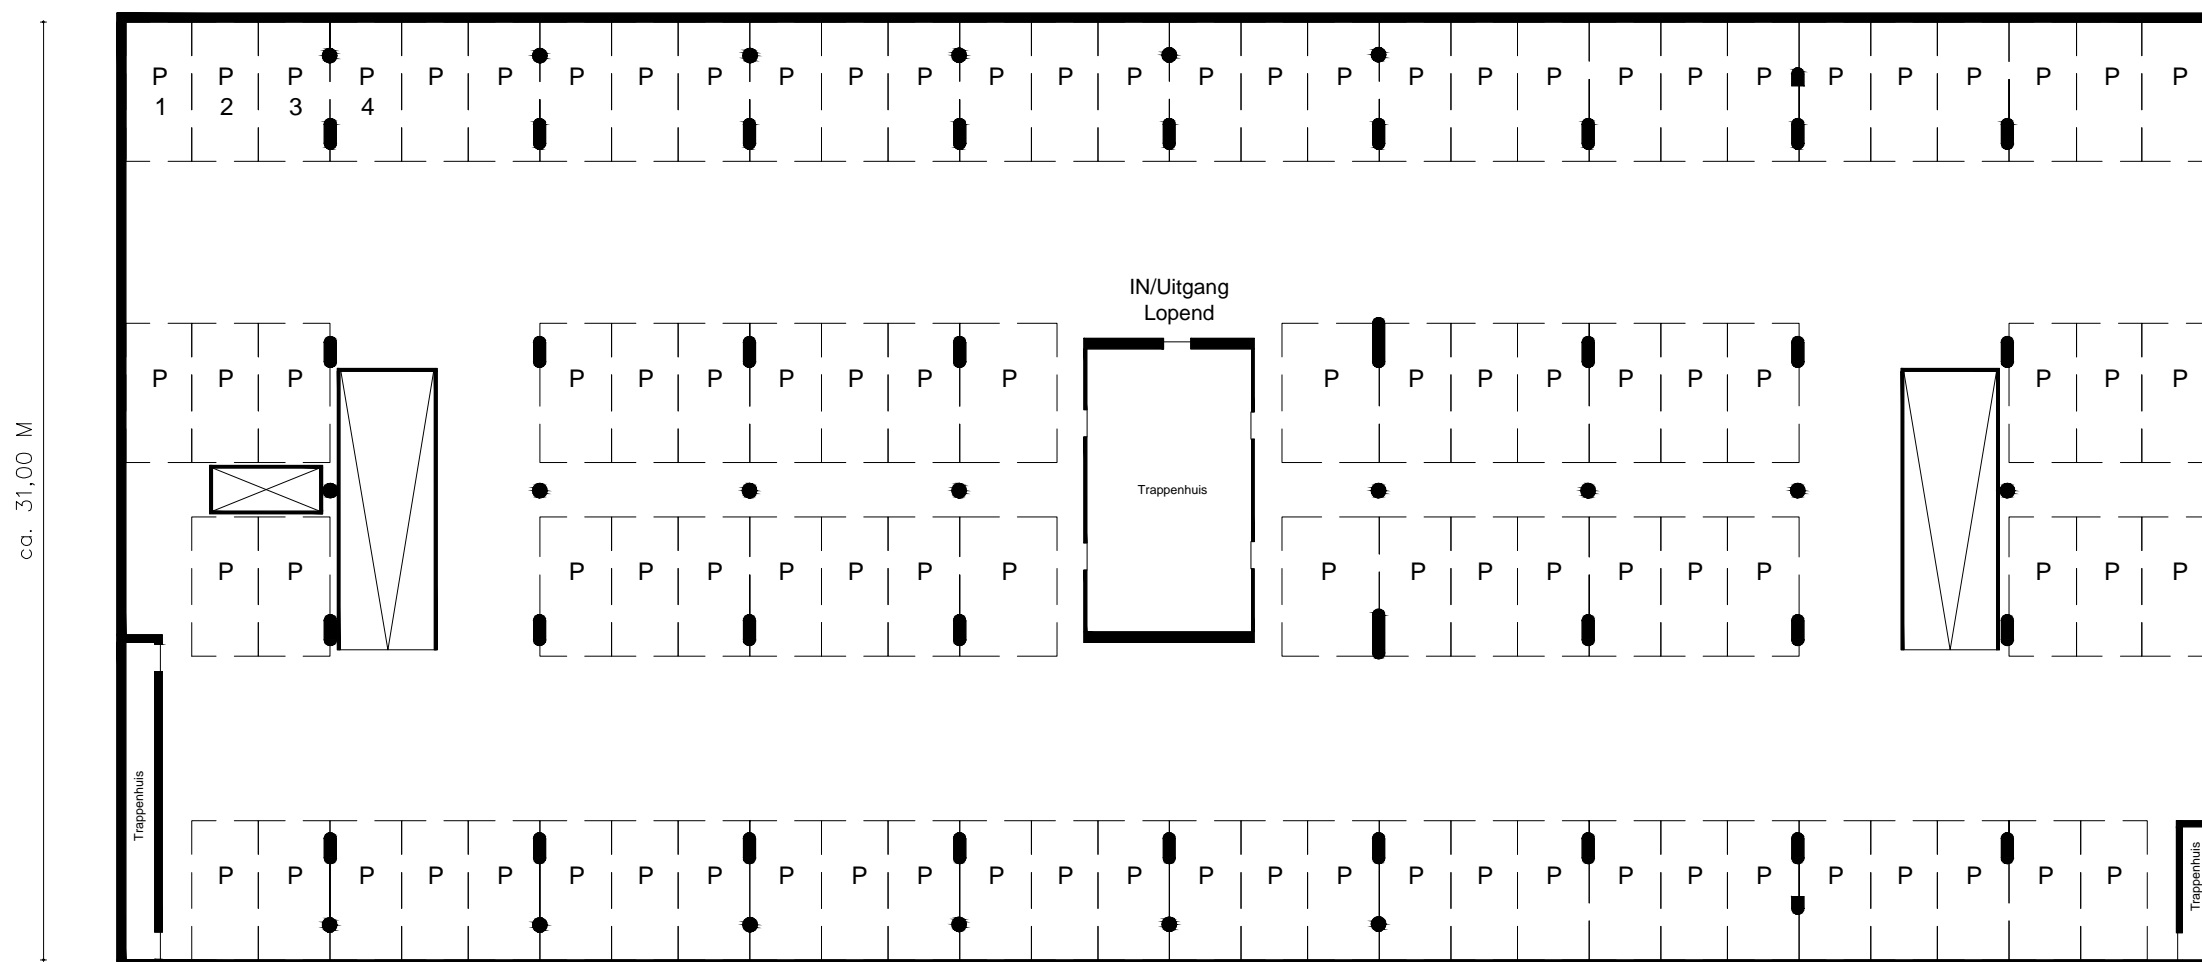

Maatvoering is in millimeters, en is slechts ter indicatie!
 Alle op de tekening aangegeven maten zijn "circa" maten.
 Er kunnen geen rechten aan de tekening worden ontleend.

| | | | | | | |
|-----------------------------------|-----------|-----------|-----------|---------|---------------------------------|--|
| onderwerp | | | | | Barentszplein, Amsterdam | |
| | | | | | -2 Kelder Stallinggarage | |
| getekend | | | schaal | | vhe nr. | |
| EN Vastgoed vision | | | 1:250 | | ... | |
| Bordwalsestraat 6, 1531 RK Wormer | | | | | | |
| tel: +31 (0)75-888 03 83 | | | | | | |
| datum | gewijzigd | gewijzigd | gewijzigd | pagina | tekeningform | |
| 17-3-2014 | 12-6-2014 | 15-9-2014 | ... | 1 van 1 | A3 | |