

Maatvoering is in millimeters, en is slechts ter indicatie!  
 Alle op de tekening aangegeven maten zijn "circa" maten.  
 Er kunnen geen rechten aan de tekening worden ontleend.


onderwerp						<b>Winthonstraat, Amsterdam</b>			
						<b>Kelder (-1) Stallingsgarage</b>			
getekend				schaal	vhe nr.				
EN Vastgoed vision				1:500	...				
Bordwalserstraat 6, 1531 RK Wormer									
tel: +31 (0)75-888 03 83									
datum	gewijzigd	gewijzigd	gewijzigd	pagina	tekeningform				
18-03-2014	12-06-2014	15-09-2014	...	2 van 2	A3				




ca.74,63 M



EIGEN HAARD

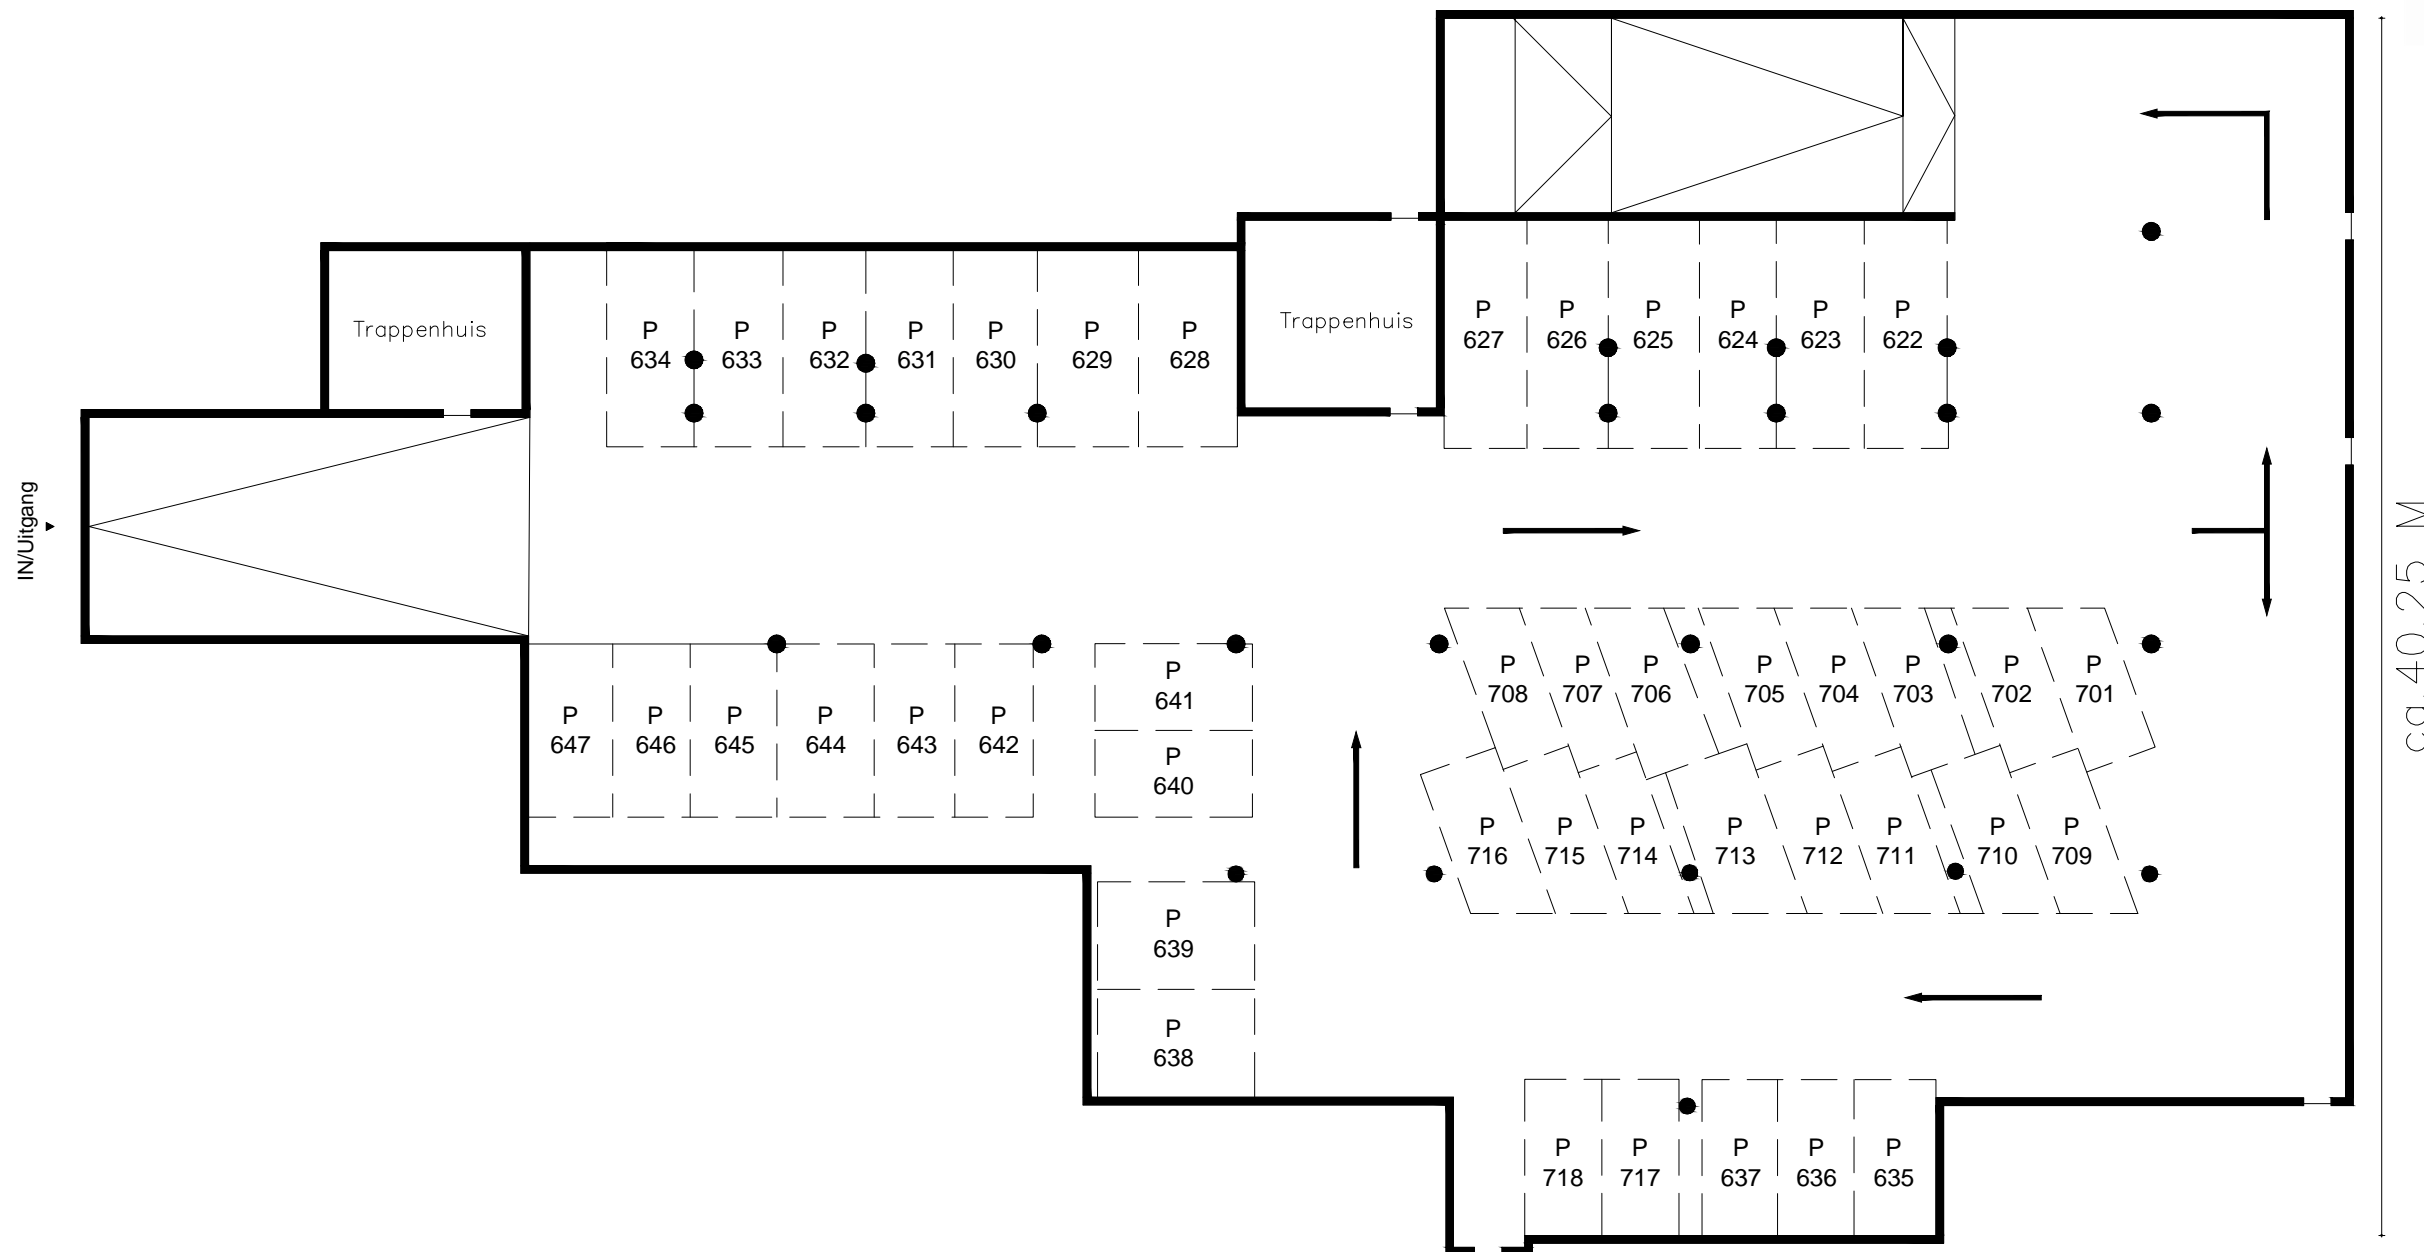

ca.40,25 M

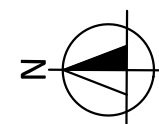

Maatvoering is in millimeters, en is slechts ter indicatie!  
Alle op de tekening aangegeven maten zijn "circa" maten.  
Er kunnen geen rechten aan de tekening worden ontleend.

onderwerp						<b>Winthonstraat, Amsterdam</b>		
						<b>Begane grond Stallinggarage</b>		
getekend				schaal	vhe nr.			
EN Vastgoed vision				1:250	...			
Bordwalsenstraat 6, 1531 RK Wormer								
tel: +31 (0)75-888 03 83				pagina		tekeningform		
datum	gewijzigd	gewijzigd	gewijzigd	1 van 2		A3		
18-03-2014	12-06-2014	15-09-2014	...					