

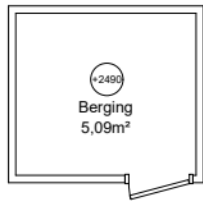
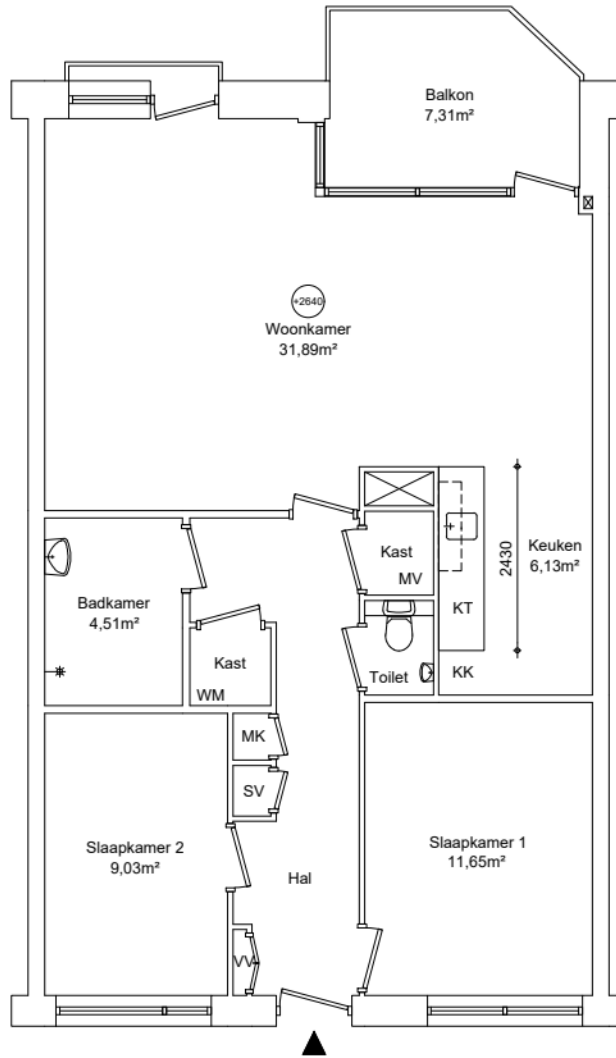


100 2380 100

100
2140
100

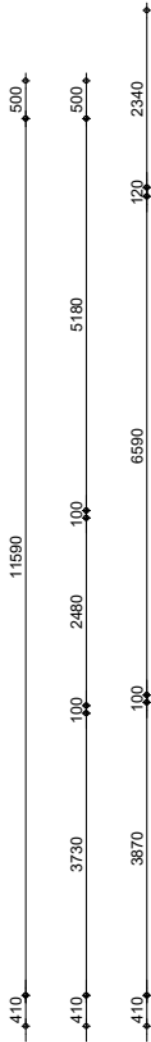

EIGEN HAARD

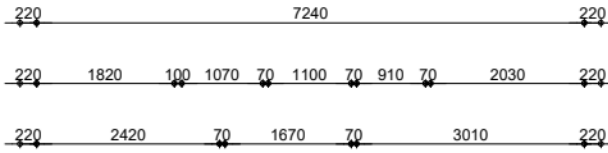

Appartement
GO wonen 79,51m²

GO wonen:	79,51m ²
GO overig intern:	0,00m ²
GO overig extern:	5,09m ²



Renvooi

- plafondhoogte (circa)
- wp opstelplaats warmtepomp
- oz opstelplaats omvormer zonnepanelen
- zb opstelplaats zonneboiler
- mk meterkast
- mv mechanische ventilatie unit
- wtw opstelplaats warmteterugwinningunit
- kt/ekt kooktoestel, elektrisch kooktoestel
- kk/wm plaatsingsruimte koelkast, wasmachine
- cv opstelplaats cv-ketel
- geiser opstelplaats geiser
- mh opstelplaats moederhaard
- gk opstelplaats gaskachel
- b. opstelplaats elektrische boiler
- radiator



Maatvoering is in millimeters, en is slechts ter indicatie !
Alle op de tekening aangegeven maten zijn "circa" maten.
Er kunnen geen rechten aan de tekening worden ontleend

onderwerp Louise Marie Loeberplantsoen 117, Amsterdam			
3e verdieping		Tussen	
datum 17-09-2024	getekend ENVastgoed	schaal 1:100	OGE nr. E-0072339
gewijzigd	gewijzigd	gewijzigd	tekeningform A4