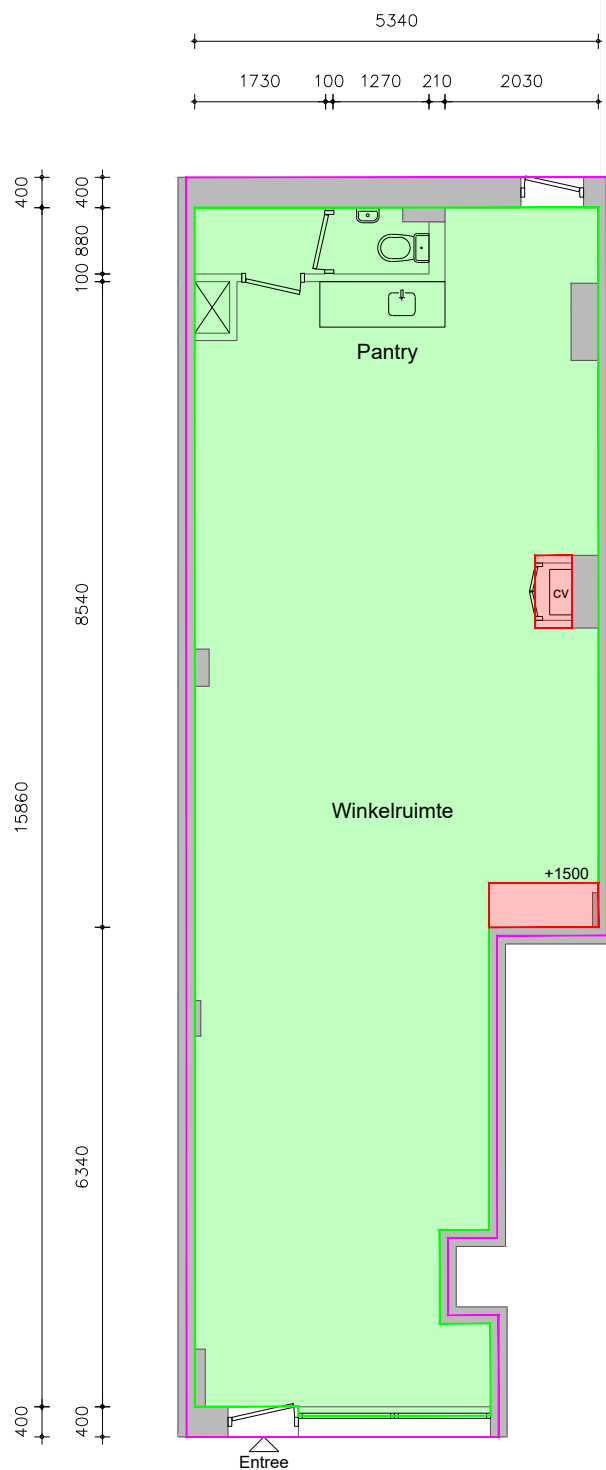




 
 


EIGEN HAARD



Maatvoering is in millimeters, en is slechts ter indicatie!  
Alle op de tekening aangegeven maten zijn "circa" maten.  
De maatvoering van de tuin hoeft niet overeen te komen met de getoonde grootte van de tuin.  
Er kunnen geen rechten aan de tekening worden ontleend.

### Renvooi

-  dragende wand (bepaald op basis van de dikte van de wand)
-  lichte scheidingswand/niet dragend (bepaald op basis van de dikte van de wand)
-  meterkast
-  opstelplaats cv-ketel

Dit project is berekend volgens de NEN 2580 (NL)  
(Oppervlakten en inhoud van gebouwen), uitgave mei 2007.

onderwerp					Kuipersstraat 37, Amsterdam		Bouwlaag:
					Begane grond		BVO
getekend					schaal	vhe nr.	VVO
EN Vastgoed vision					1:100	...	73,7 m <sup>2</sup>
Roode Wildemanweg 47, 1521PZ Wormerveer							Totaal:
tel: +31 (0)75-888 03 83							BVO-VHE
datum	gewijzigd	gewijzigd	gewijzigd	pagina	tekeningform	82,4 m <sup>2</sup>	
10-04-2019	...	...	...	1 van 1	A4	VVO-VHE	
							73,7 m <sup>2</sup>

Arlandaweg 88, Postbus 67065, 1060 JB Amsterdam, telefoon nr. 020-6801801