


ca. 84,5 m

ca. 15,2 m

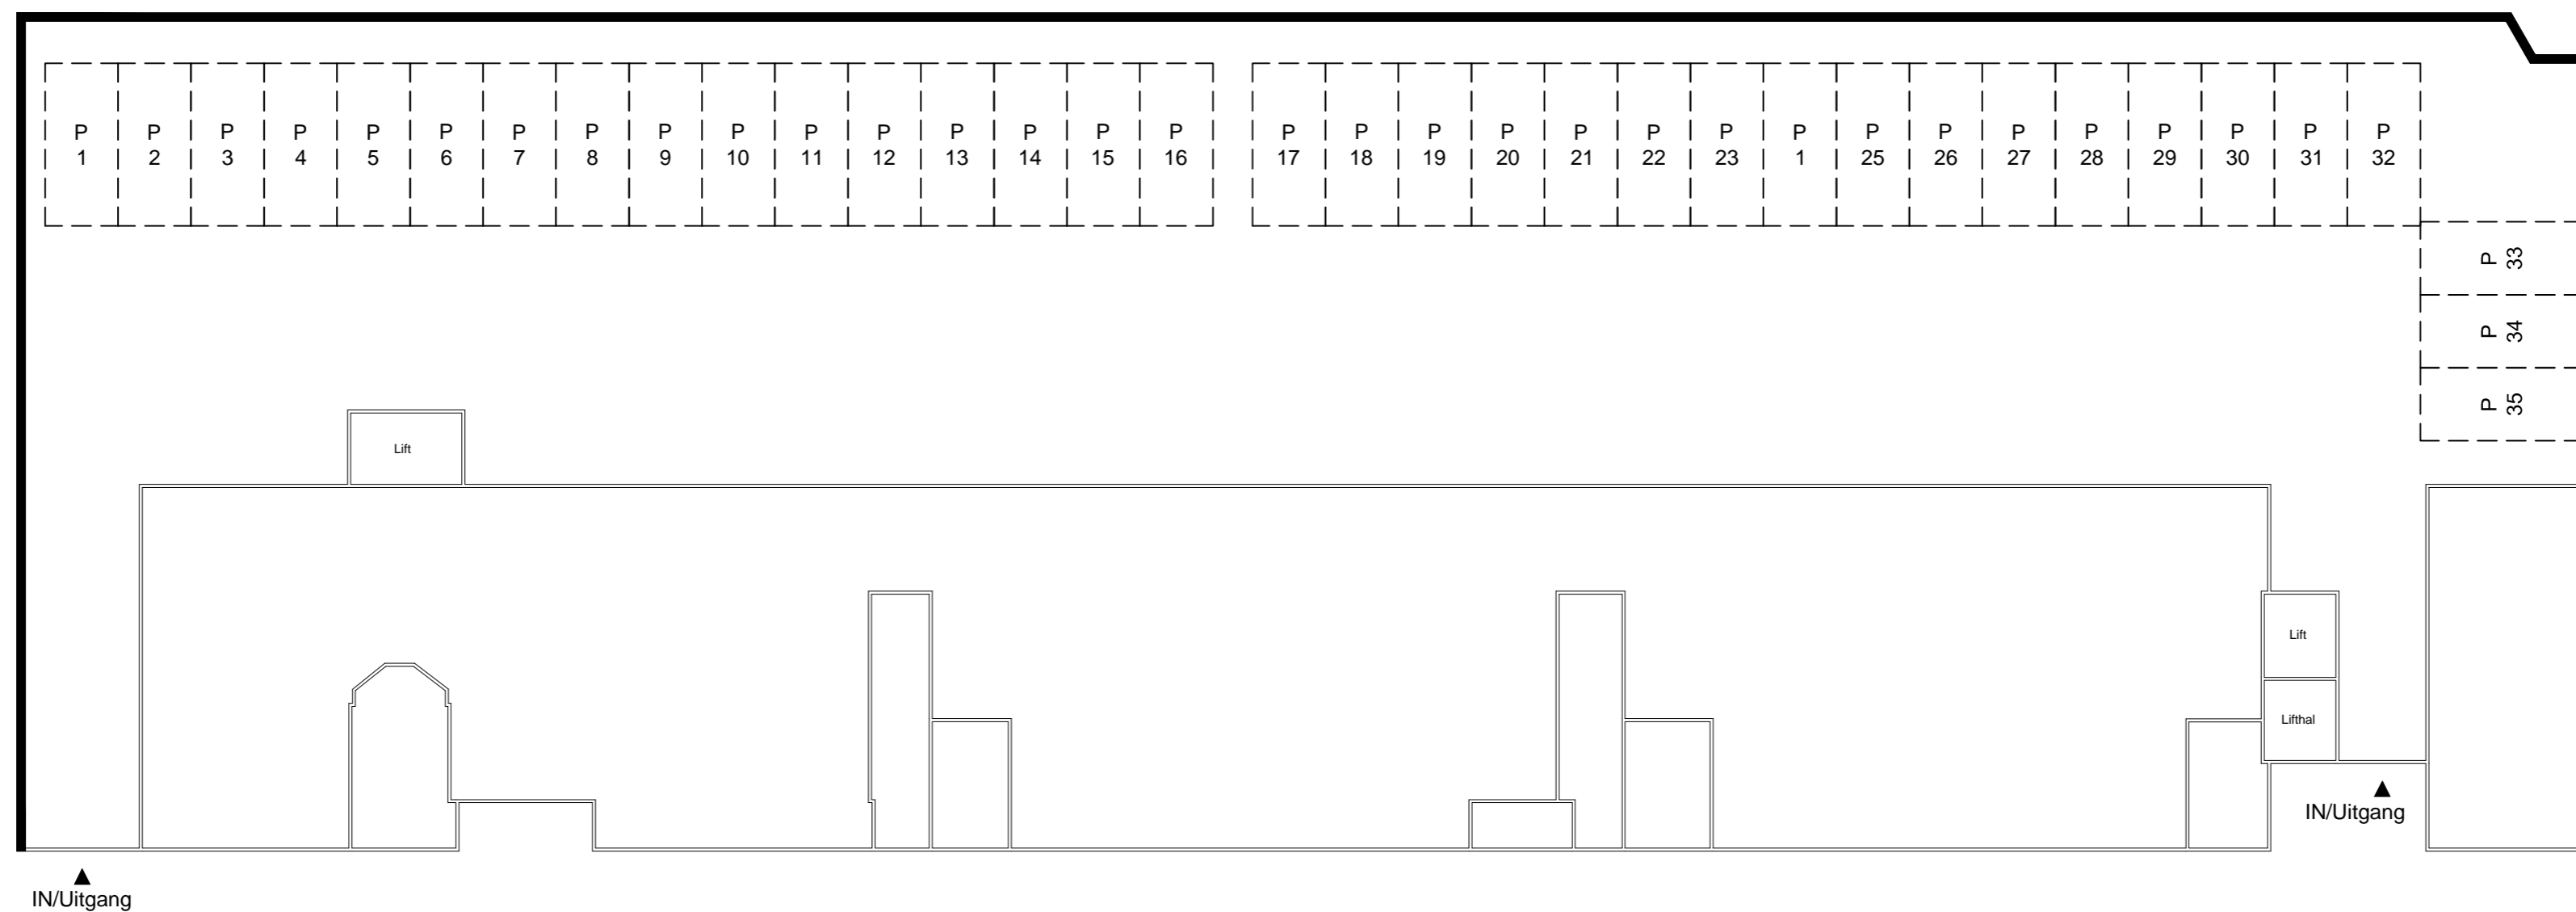

Maatvoering is in millimeters, en is slechts ter indicatie!  
 Alle op de tekening aangegeven maten zijn "circa" maten.  
 Er kunnen geen rechten aan de tekening worden ontleend.

onderwerp		<b>Ruysdaelstraat, Amsterdam</b>			
		<b>Stallingsgarage</b>			
getekend	EN Vastgoed vision Bordwalsenstraat 6, 1531 RK Wormer tel: +31 (0)75-888 03 83			schaal	1:200
datum	gewijzigd	gewijzigd	gewijzigd	pagina	tekeningform
15-9-2014	...	...	...	1 van 1	A2
Arlandaweg 88, Postbus 67065, 1060 JB Amsterdam, telefoon nr. 020-6801801					