

 


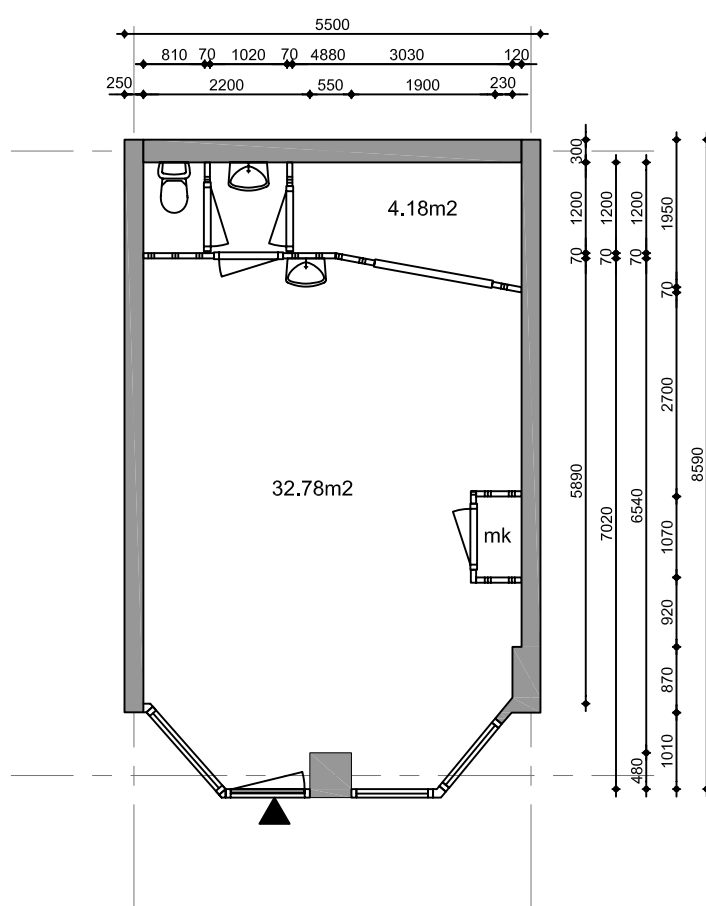



EIGEN HAARD



Renvooi

-  dragende wand (bepaald op basis van de dikte van de wand)
-  lichte scheidingswand/niet dragend (bepaald op basis van de dikte van de wand)
-  meterkast
-  opstelplaats cv-ketel


Dit project is berekend volgens de NEN 2580 (NL)
(Oppervlakten en inhoud van gebouwen), uitgave mei 2007.




Maatvoering is in millimeters, en is slechts ter indicatie !
Alle op de tekening aangegeven maten zijn "circa" maten.
Er kunnen geen rechten aan de tekening worden ontleend

onderwerp					Albert Camuslaan 113	
					Begane grond	
getekend Boparai Architectural Services NL Jacob Corneliszstraat 1, 1511 BM OOSTZAAN tel: +31 (0)75-6 555 555			schaal 1:100	vhe nr. 1974200045	BVO 43.3 m2	
GO					39.7 m2	
datum 29-04-10	gewijzigd 05-05-10	gewijzigd	gewijzigd	gewijzigd	tekeningform VVO	
					A3	38.5 m2

Arlandaweg 88, Postbus 67065, 1060 JB Amsterdam, telefoon nr. 020-6801801

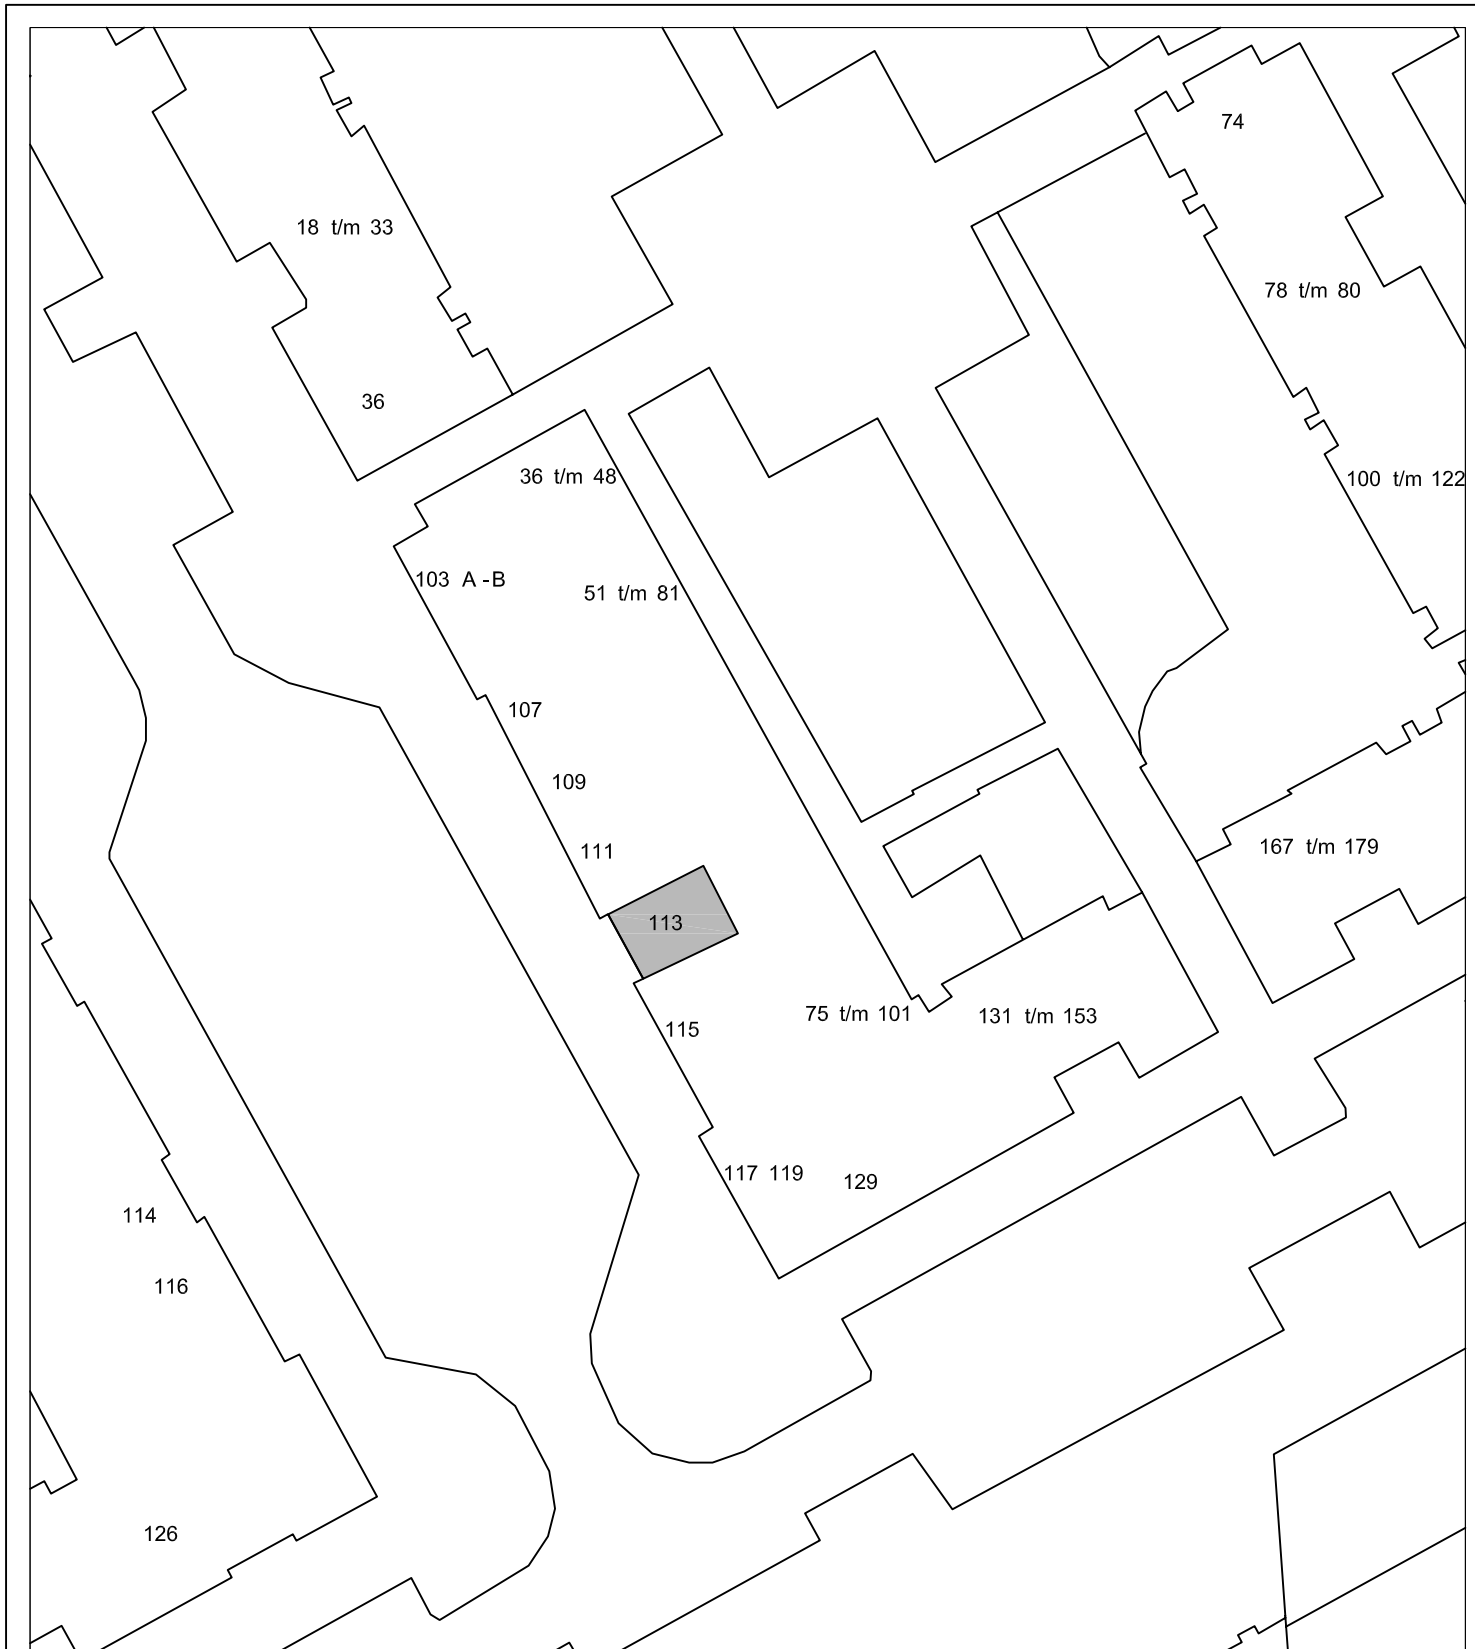

Maatvoering is in millimeters, en is slechts ter indicatie !
 Alle op de tekening aangegeven maten zijn "circa" maten.
 Er kunnen geen rechten aan de tekening worden ontleend

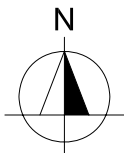

onderwerp						Albert Camuslaan 113	
						Situatie	
getekend						tekeningform	
Boparai Architectural Services NL						A3	
Jacob Corneliszstraat 1, 1511 BM OOSTZAAN							
tel: +31 (0)75-6 555 555							
datum	gewijzigd	gewijzigd	gewijzigd	gewijzigd	schaal	vhe nr.	
29-04-10	05-05-10				1:500	1974200045	

Arlandaweg 88, Postbus 67065, 1060 JB Amsterdam , telefoon nr. 020-6801801