


Begane Grond

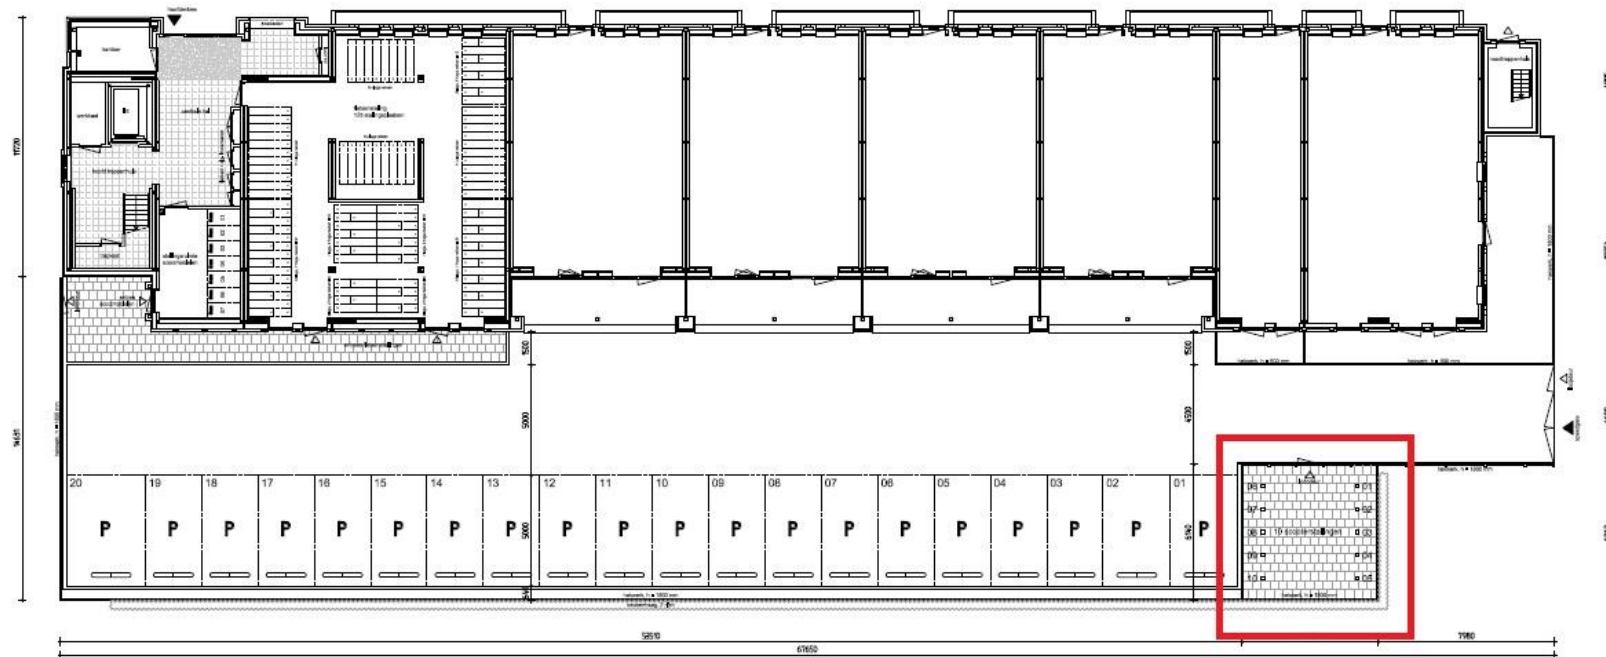

Maatvoering is in millimeters, en is slechts ter indicatie!  
 Alle op de tekening aangegeven maten zijn "circa" maten.  
 Er kunnen geen rechten aan de tekening worden ontleend.

onderwerp: 46 Appartementen project B, Loderstraat te A'dam  
 Bernard Loderstraat 39 t/m 47  
 projectnr. 30440485  
 Parkeerplaatsen buitenterrein

datum	getekend	RvN	schaal	OGE nr.
11-10-2022	gew/zjgd		1: 200	
gew/zjgd	gew/zjgd	gew/zjgd		tekeningformaat A3

Afandweg 68, Postbus 67065, 1060 JB Amsterdam, telefoon nr. 020-6801801