
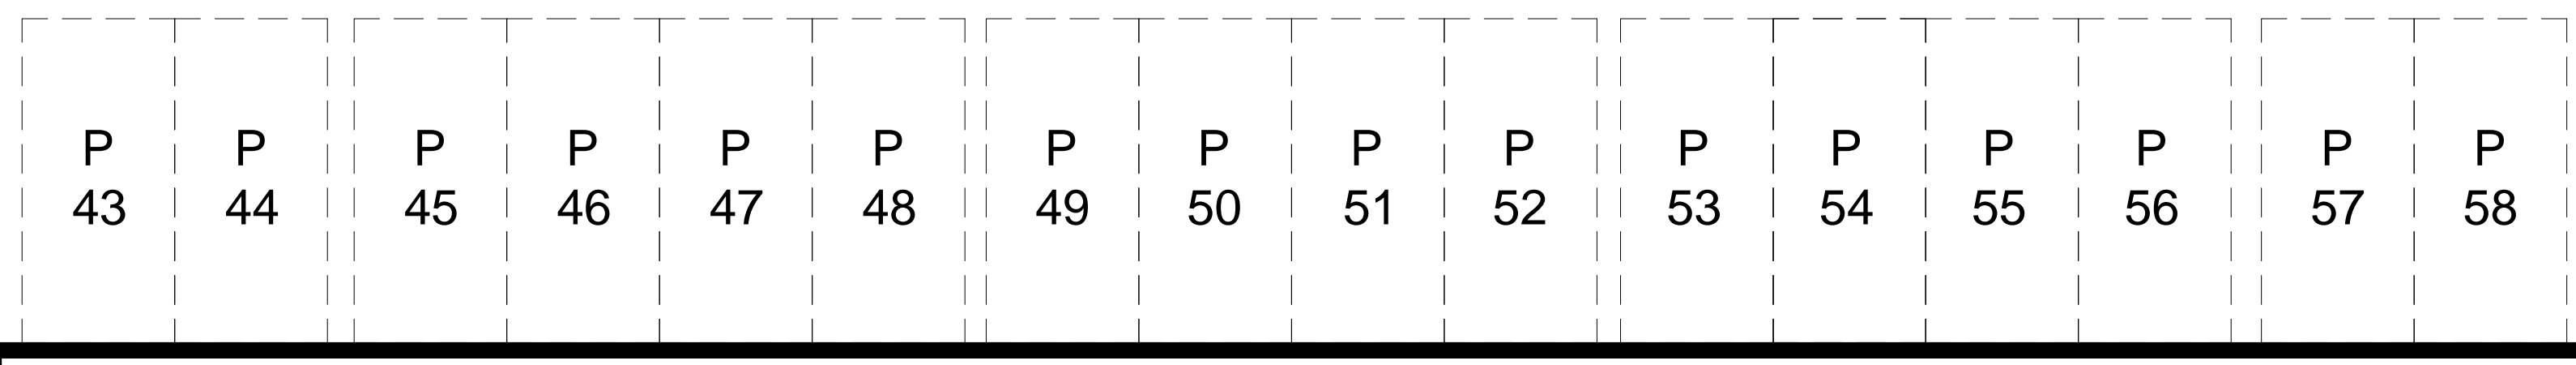
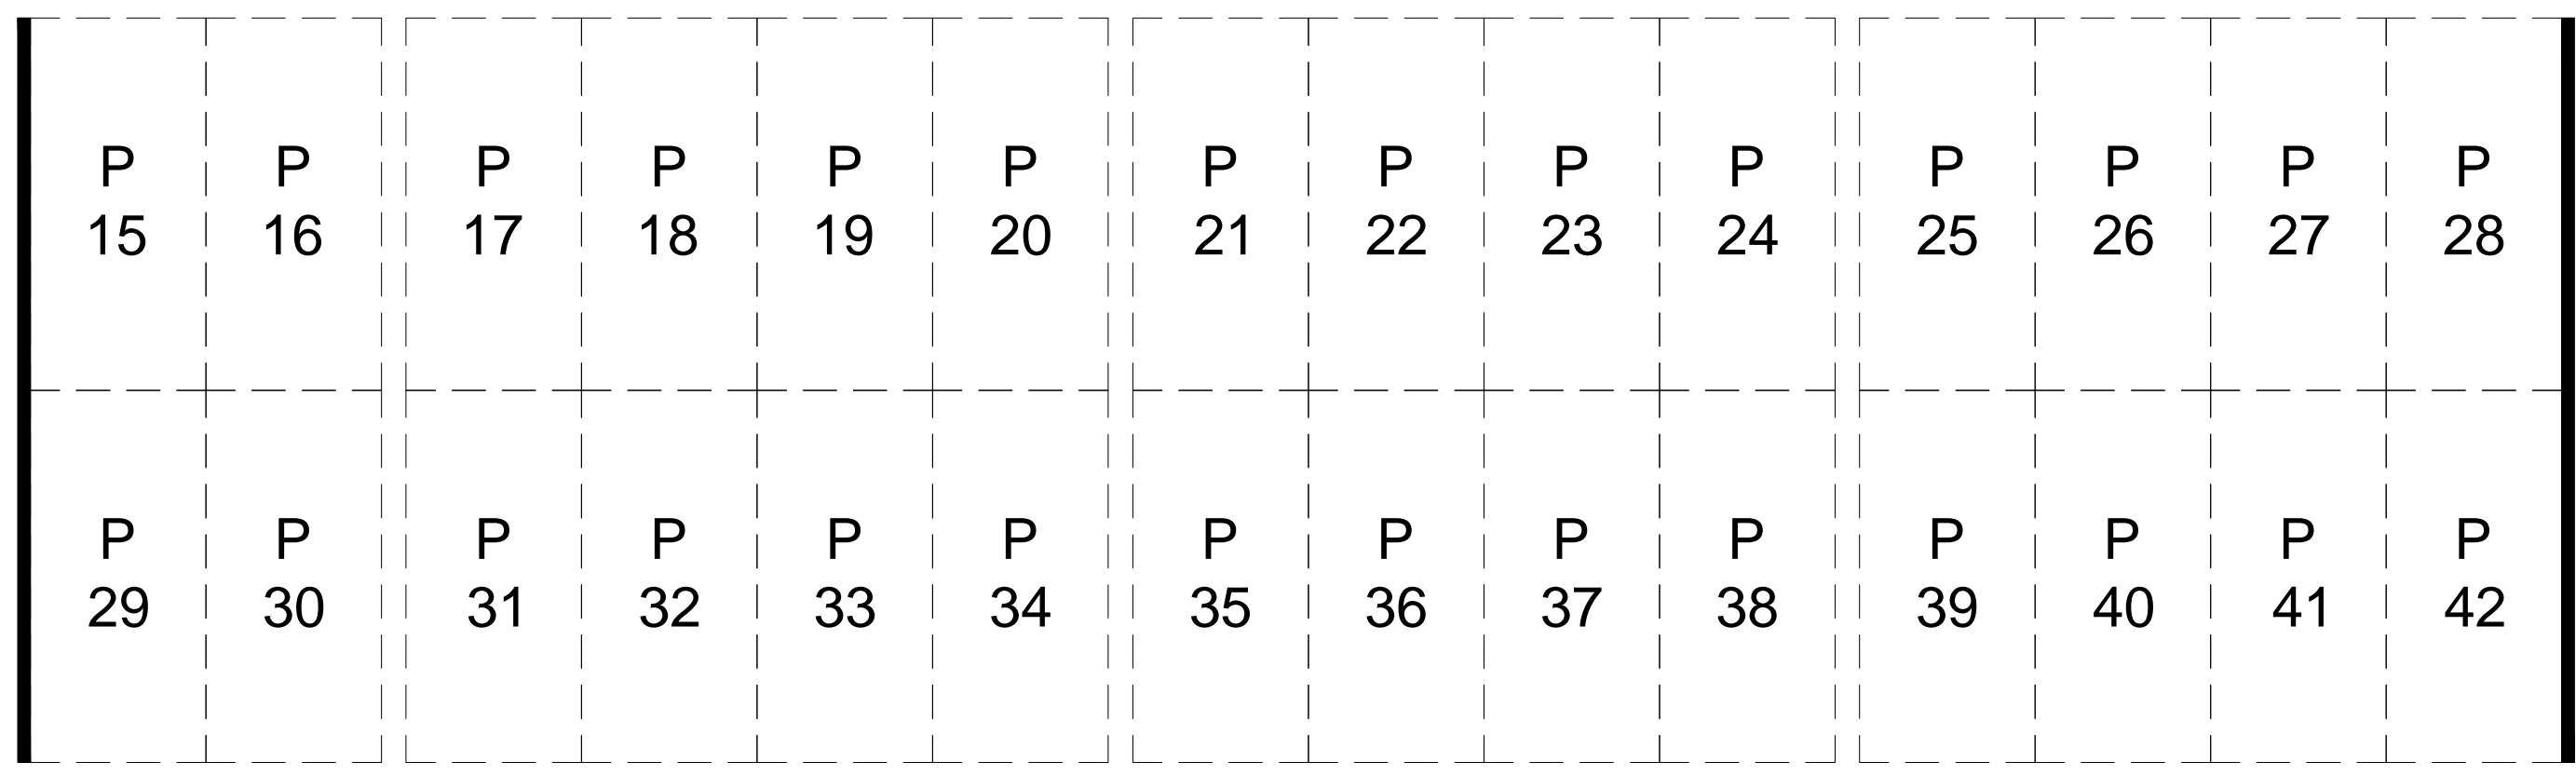


ca. 48,0 M

IN/Uitgang

Trappenhuis

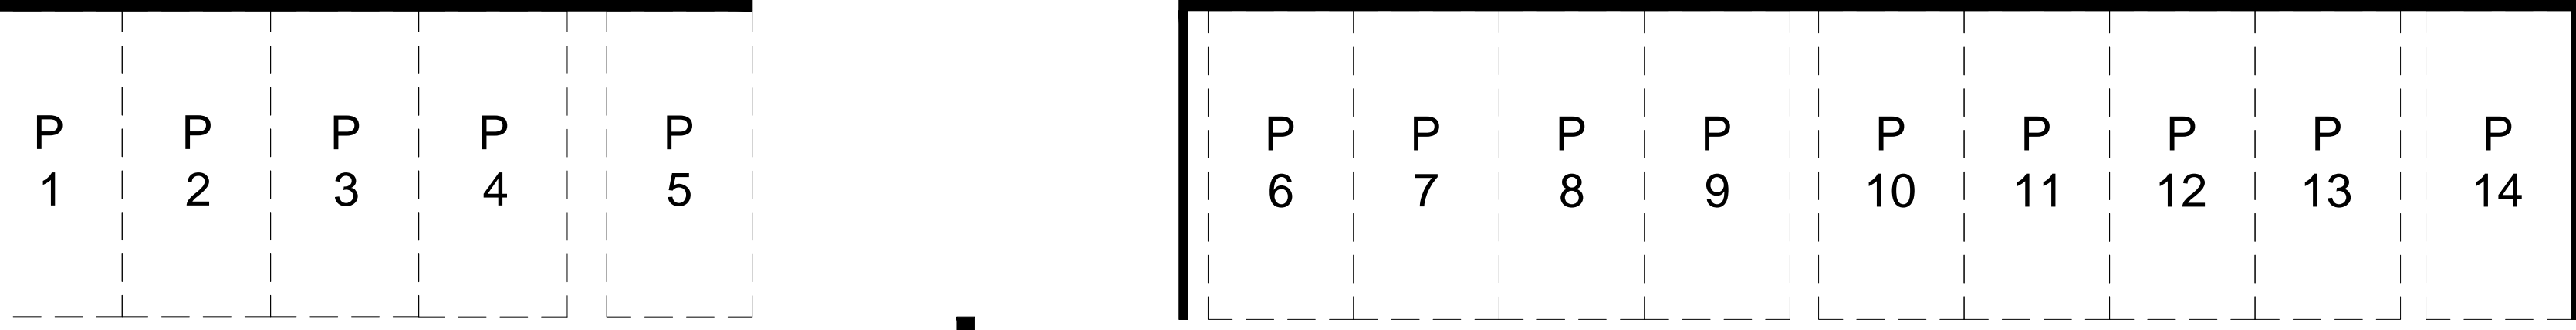

Trappenhuis

ca. 34,3 M

Maatvoering is in millimeters, en is slechts ter indicatief  
Alle op de tekening aangegeven maten zijn "circa" maten.  
Er kunnen geen rechten aan de tekening worden ontleend.

Onderwerp		Poldermeesterplein, Aalsmeer	
getekend		Stallingsgarage	
EN Vastgoed vision	Bordwakerstraat 6, 1531 RK Wormer	schaal	vhe nr.
tel: +31 (0)75-888 03 83		1:100	...
datum	gewijzigd	gewijzigd	pagina
13-3-2014	13-6-2014	15-9-2014	1 van 1
			A1
Ariandaweg 88, Postbus 67065, 1060 JB Amsterdam, telefoon nr. 020-6801801			