
 






### Renvooi

	dragende wand (bepaald op basis van de dikte van de wand)
	lichte scheidingswand/niet dragend (bepaald op basis van de dikte van de wand)
	meterkast
	opstelplaats cv-ketel

Dit project is berekend volgens de NEN 2580 (NL)  
(Oppervlakten en inhoud van gebouwen), uitgave mei 2007.

Maatvoering is in millimeters, en is slechts ter indicatie !  
Alle op de tekening aangegeven maten zijn "circa" maten.  
Er kunnen geen rechten aan de tekening worden ontleend

onderwerp		<b>Pieter Calandlaan 244 E</b>		
		<b>Begane grond</b>		
getekend	Boparai Architectural Services NL	schaal	vhe nr.	BVO-VHE
	Jacob Corneliszstraat 1, 1511 BM OOSTZAAN	1:100	1139000097	128.4 m <sup>2</sup>
	tel: +31 (0)75-6 555 555			GO-VHE
datum	gewijzigd	gewijzigd	gewijzigd	120.0 m <sup>2</sup>
01-07-10				VVO-VHE
				114.5 m <sup>2</sup>

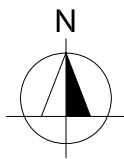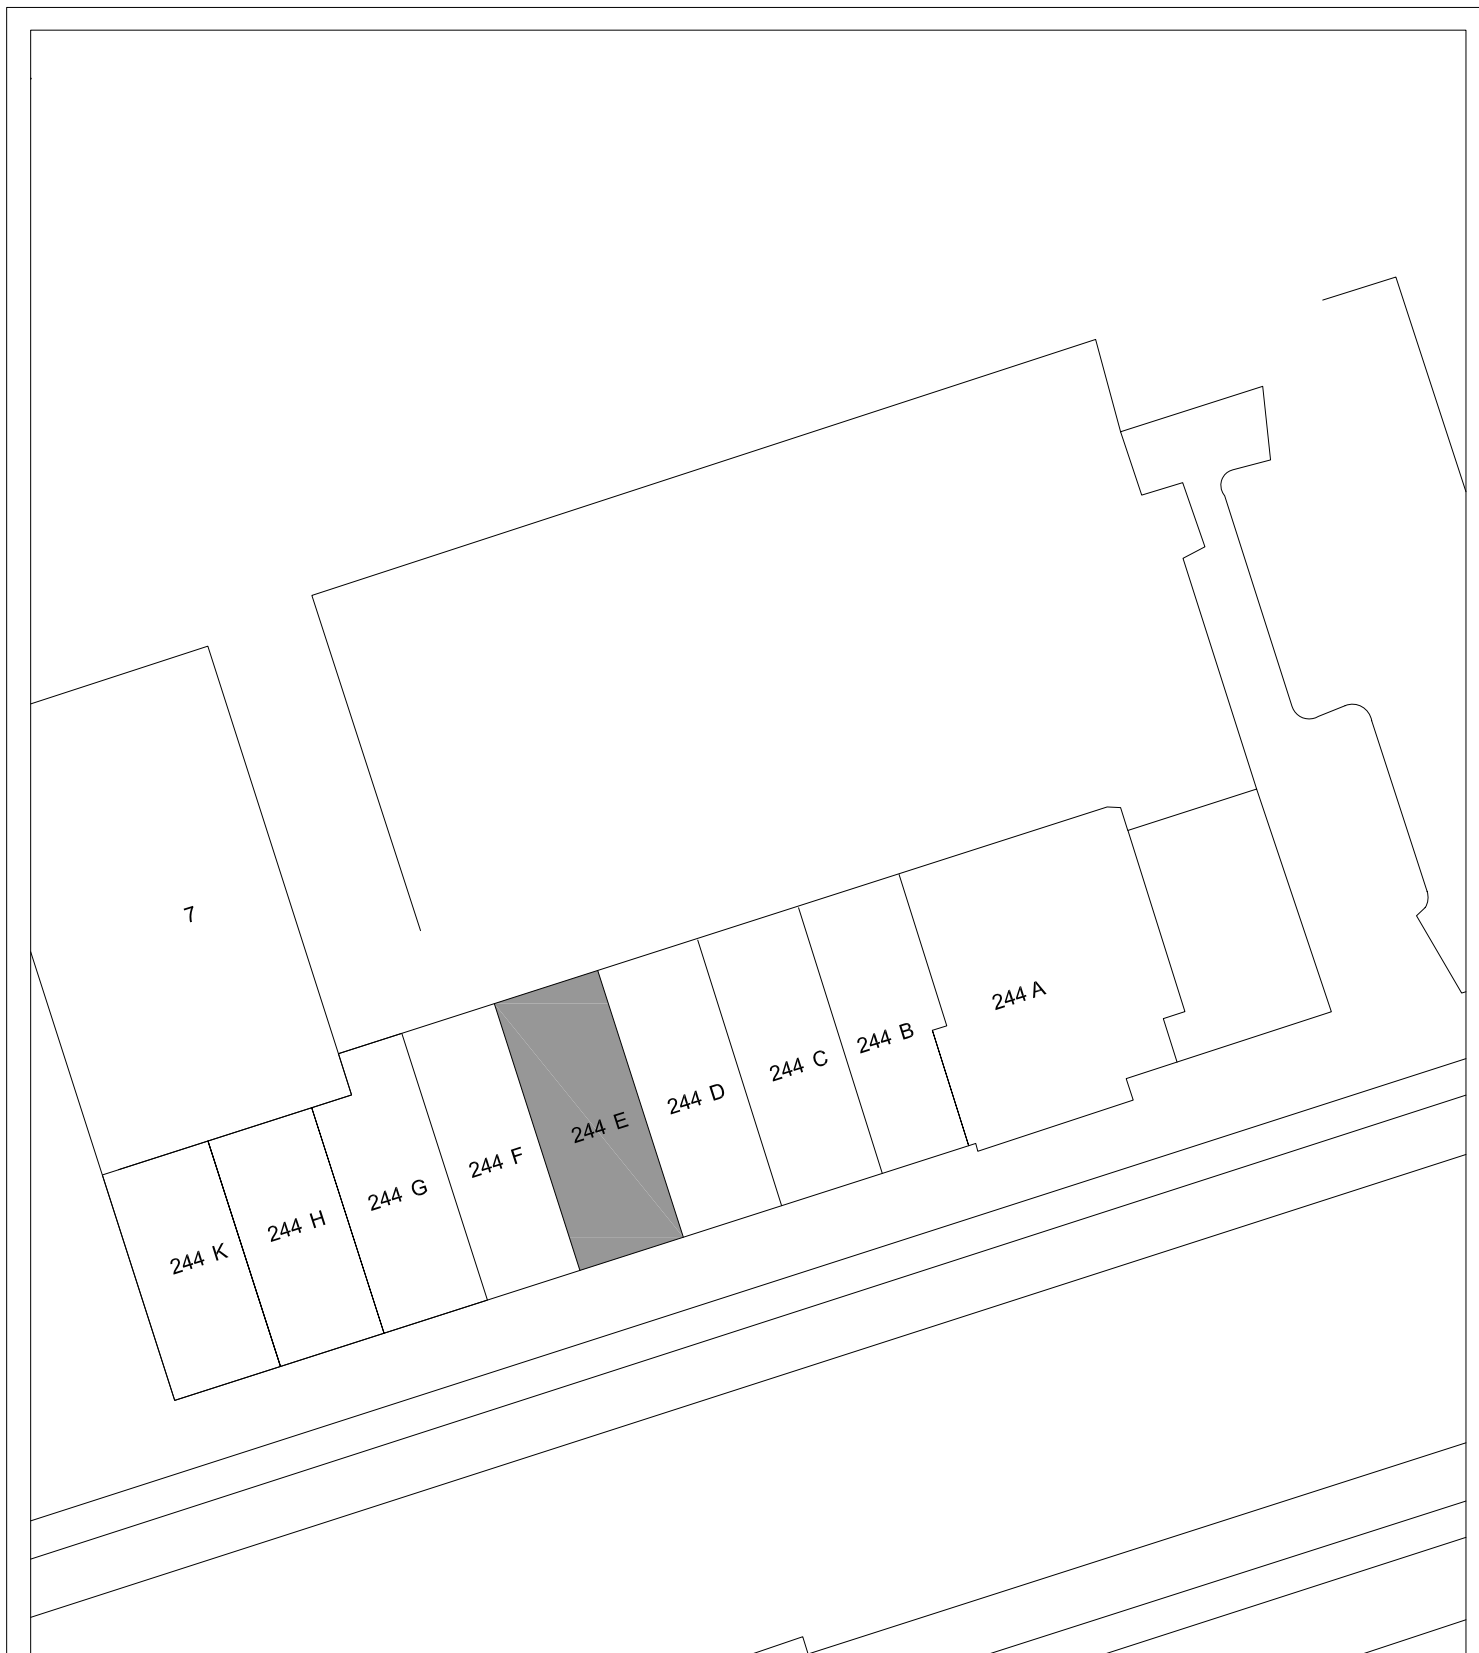

Maatvoering is in millimeters, en is slechts ter indicatie !  
 Alle op de tekening aangegeven maten zijn "circa" maten.  
 Er kunnen geen rechten aan de tekening worden ontleend

onderwerp		<b>Pieter Calandlaan 244 E</b>				
		<b>Situatie</b>			tekeningform	
getekend		Boparai Architectural Services NL			A3	
		Jacob Corneliszstraat 1, 1511 BM OOSTZAAN				
		tel: +31 (0)75-6 555 555				
datum	gewijzigd	gewijzigd	gewijzigd	gewijzigd	schaal	vhe nr.
01-07-10					1:500	1139000097

Arlandaweg 88, Postbus 67065, 1060 JB Amsterdam , telefoon nr. 020-6801801