


ca. 35,90 m

ca. 16,00 m

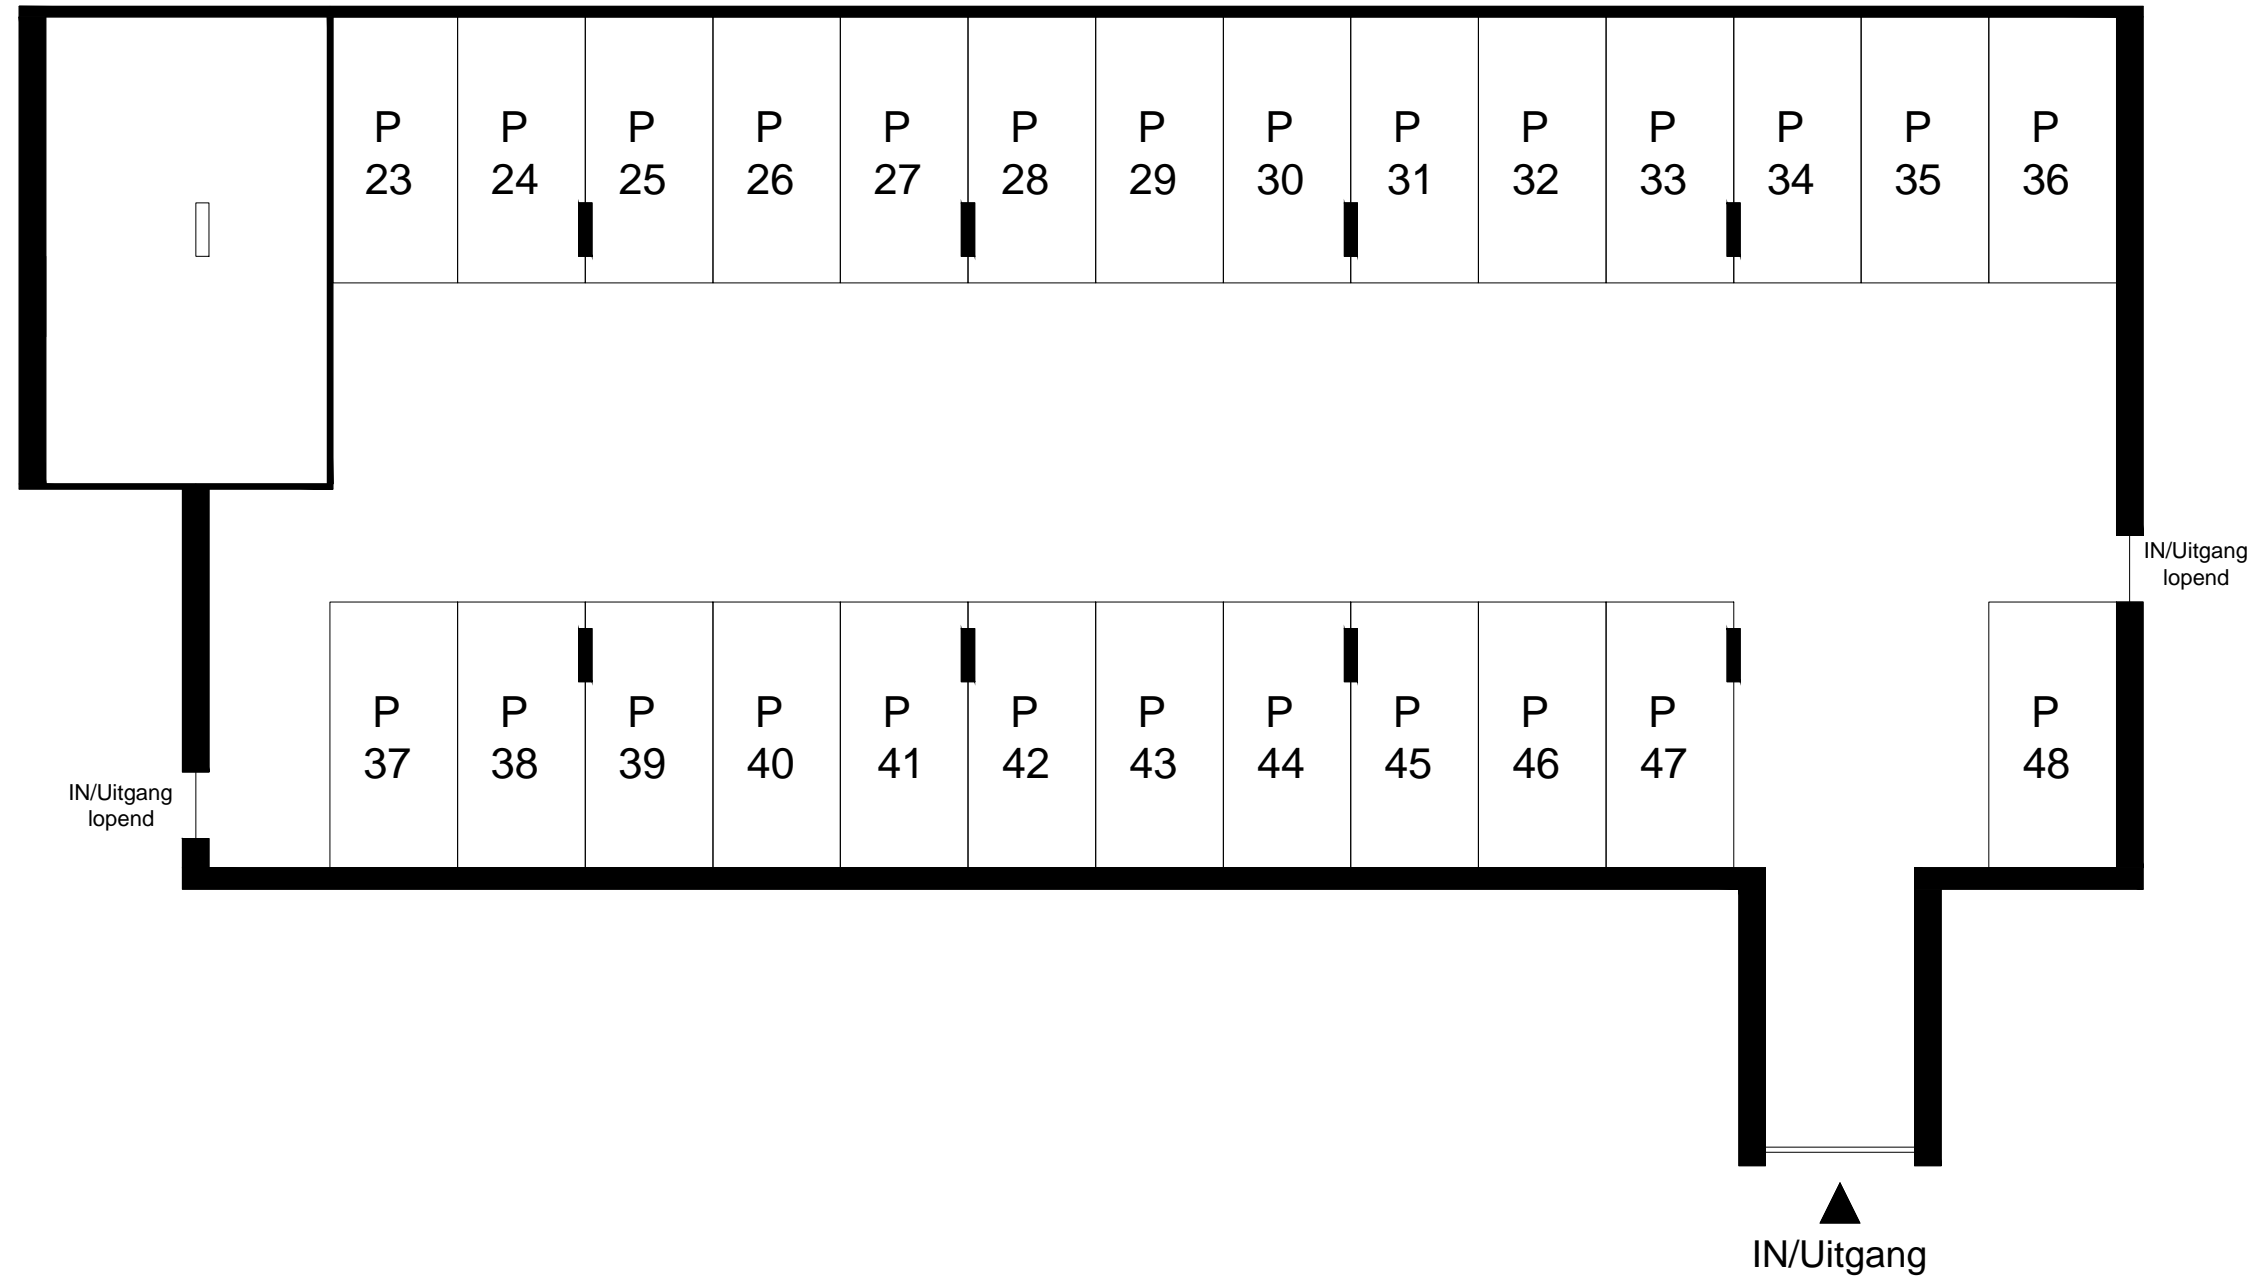

Maatvoering is in millimeters, en is slechts ter indicatie!  
 Alle op de tekening aangegeven maten zijn "circa" maten.  
 Er kunnen geen rechten aan de tekening worden ontleend.

onderwerp						<b>Overtoom Middengebied Noord, Blok C1, Amsterdam Stallingsgarage</b>	
getekend	EN Vastgoed vision Bordwalsestraat 6, 1531 RK Wormer tel: +31 (0)75-888 03 83			schaal	vhe nr.		
datum	gewijzigd	gewijzigd	gewijzigd	pagina	tekeningform		
19-6-2014	31-7-2014	15-9-2014	...	1 van 1	A2		
Arlandaweg 88, Postbus 67065, 1060 JB Amsterdam, telefoon nr. 020-6801801							