

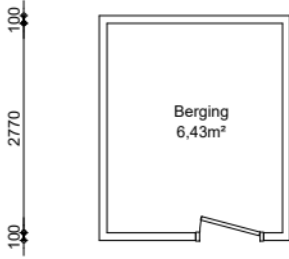
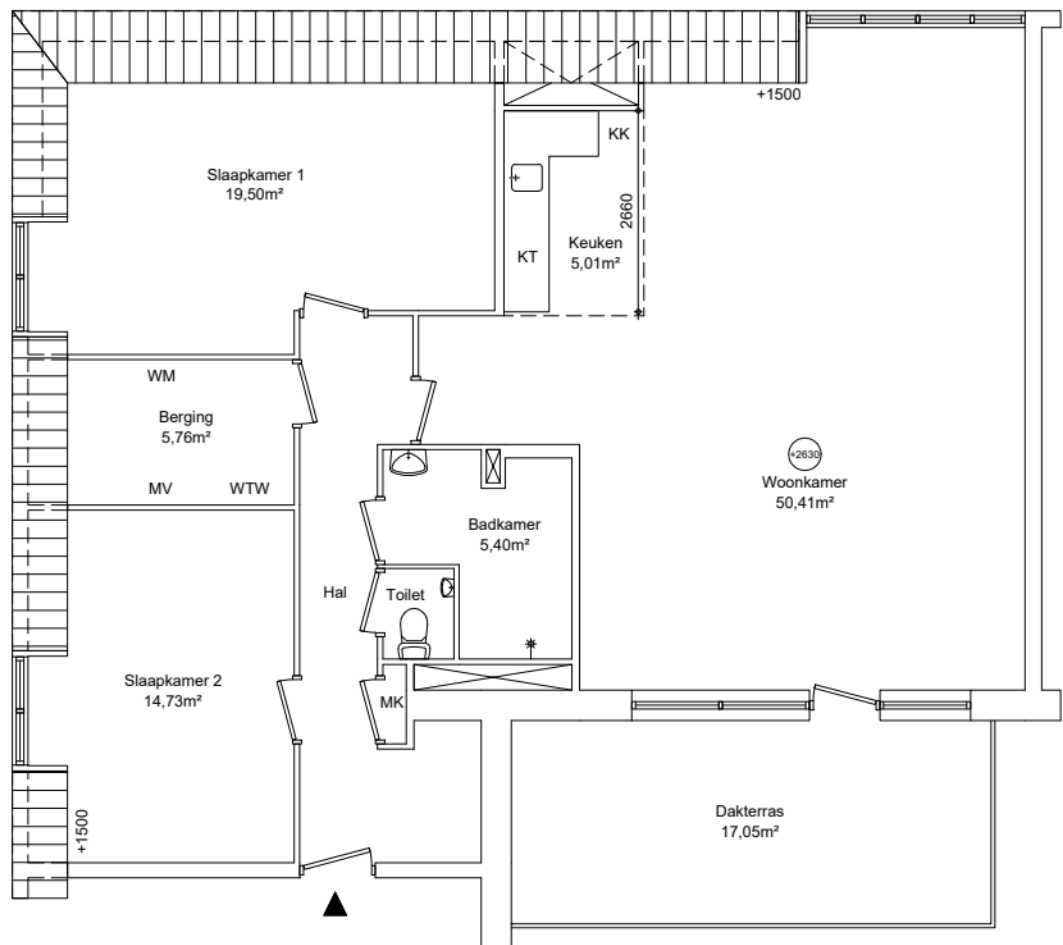


100 2320 100

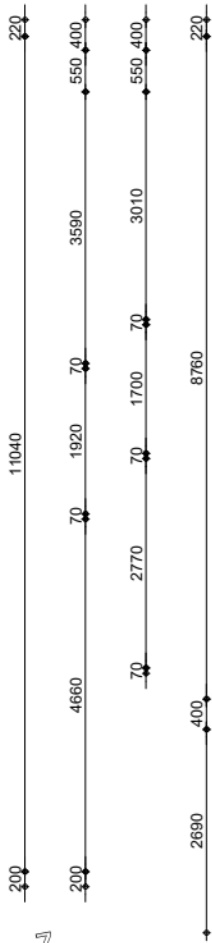

EIGEN HAARD

Berging

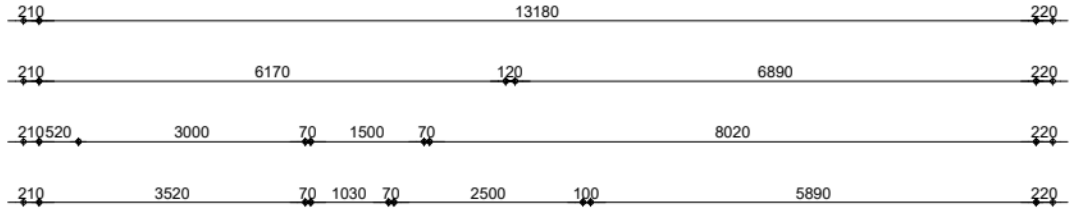

Appartement
GO wonen 114,96m²

GO wonen:	115,69m²
GO overig intern:	0,00m²
GO overig extern:	6,43m²

Renvooi

- ⊙ (2540) plafondhoogte (circa)
- wp opstelplaats warmtepomp
- oz opstelplaats omvormer zonnepanelen
- zb opstelplaats zonneboiler
- mk meterkast
- mv mechanische ventilatie unit
- wtw opstelplaats warmteterugwinningunit
- kt/ekt kooktoestel, elektrisch kooktoestel
- kk/wm plaatsingsruimte koelkast, wasmachine
- cv opstelplaats cv-ketel
- geiser opstelplaats geiser
- mh opstelplaats moederhaard
- gk opstelplaats gaskachel
- b. opstelplaats elektrische boiler
- ▲ radiator



Maatvoering is in millimeters, en is slechts ter indicatie !
Alle op de tekening aangegeven maten zijn "circa" maten.
Er kunnen geen rechten aan de tekening worden ontleend

onderwerp Pastoor J.W. Brouwerslaan 81, Amstelveen			
3e Verdieping Hoek			
datum 24-06-2024	getekend EN Vastgoed	schaal 1:100	OGE nr. E-0062555
gewijzigd	gewijzigd	gewijzigd	tekeningform A4