


ca. 36,25 M

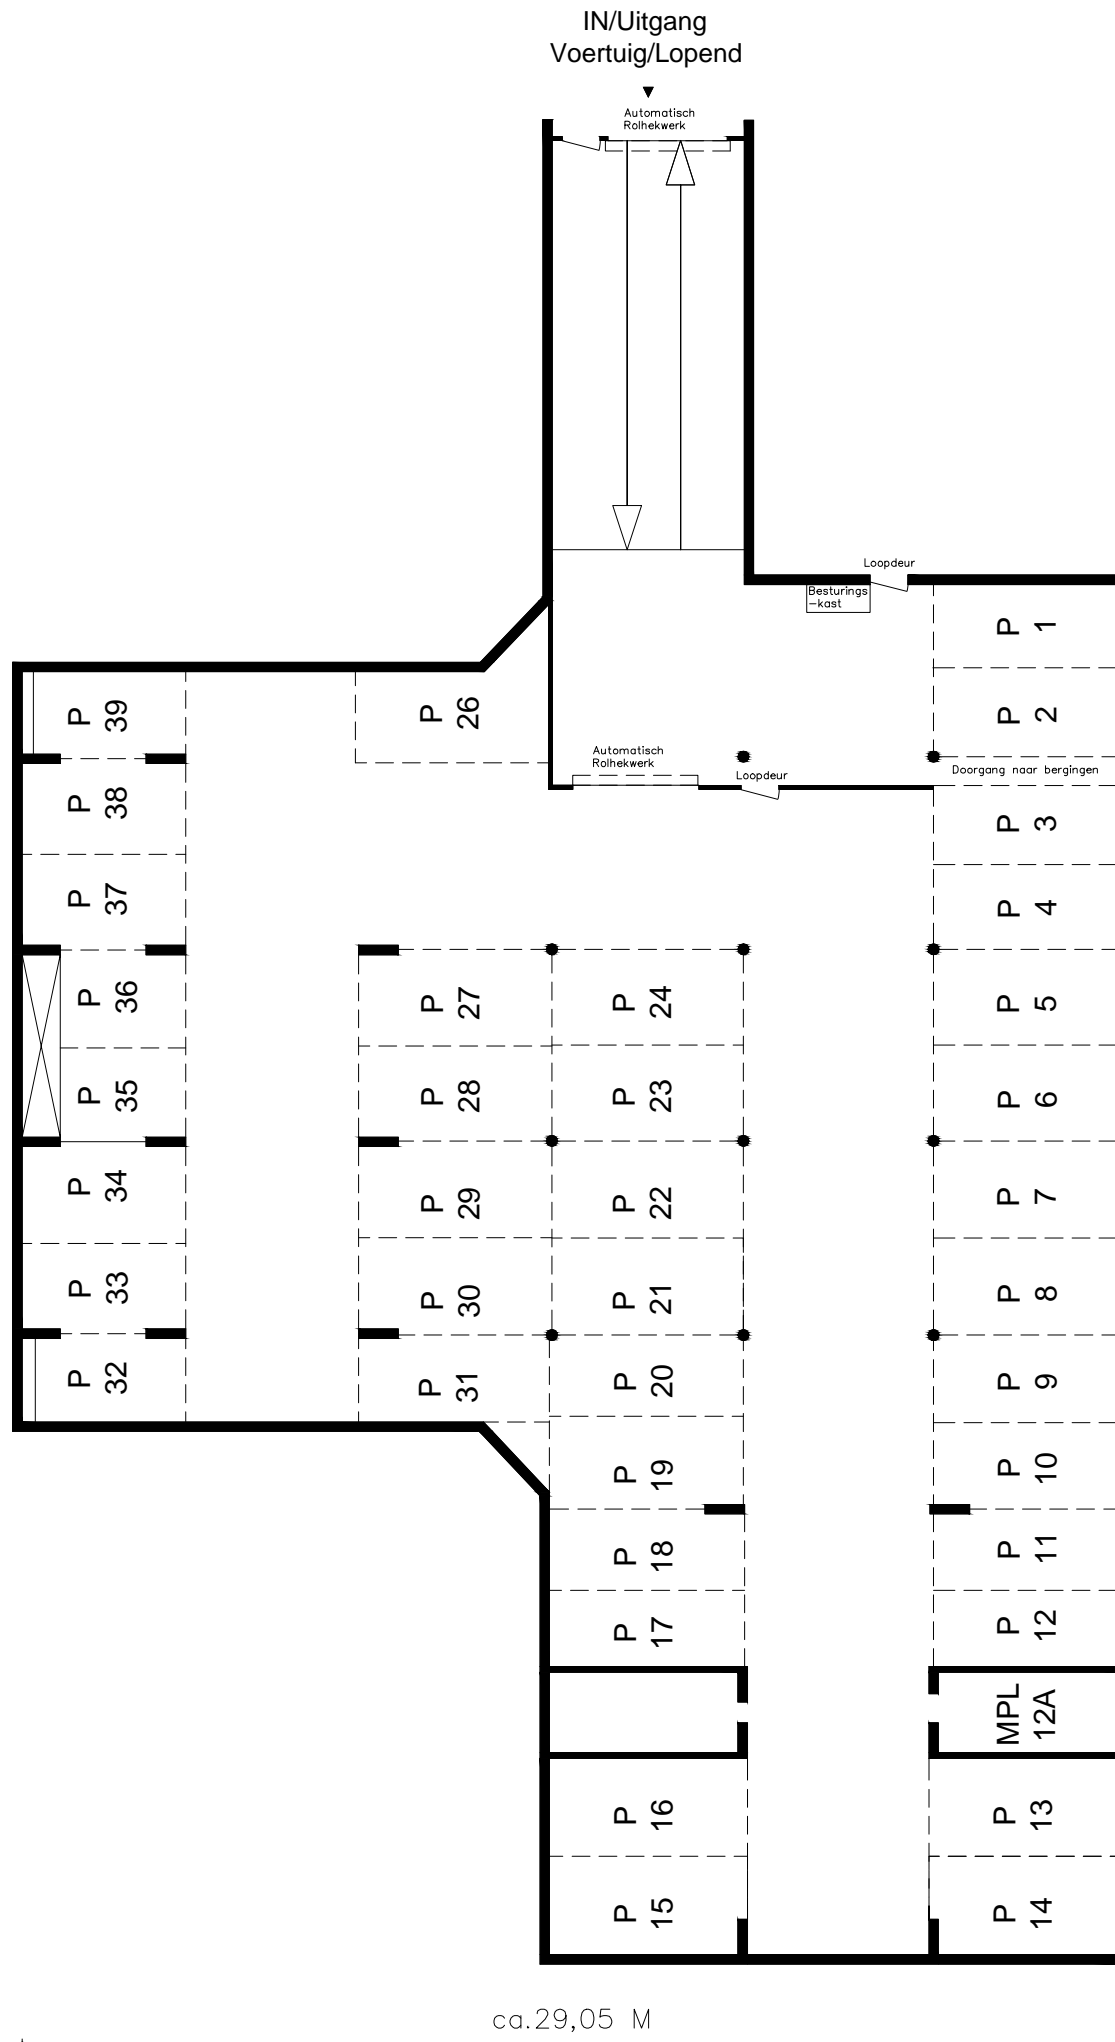

Maatvoering is in millimeters, en is slechts ter indicatie!
Alle op de tekening aangegeven maten zijn "circa" maten.
Er kunnen geen rechten aan de tekening worden ontleend.

onderwerp						Tilanusstraat, Amsterdam Stallingsgarage			
getekend				schaal	vhe nr.				
EN Vastgoed vision				1:200	...				
Bordwalserstraat 6, 1531 RK Wormer									
tel: +31 (0)75-888 03 83									
datum	gewijzigd	gewijzigd	gewijzigd	pagina	tekeningform				
20-3-2014	13-6-2014	15-9-2014	...	1 van 1	A3				