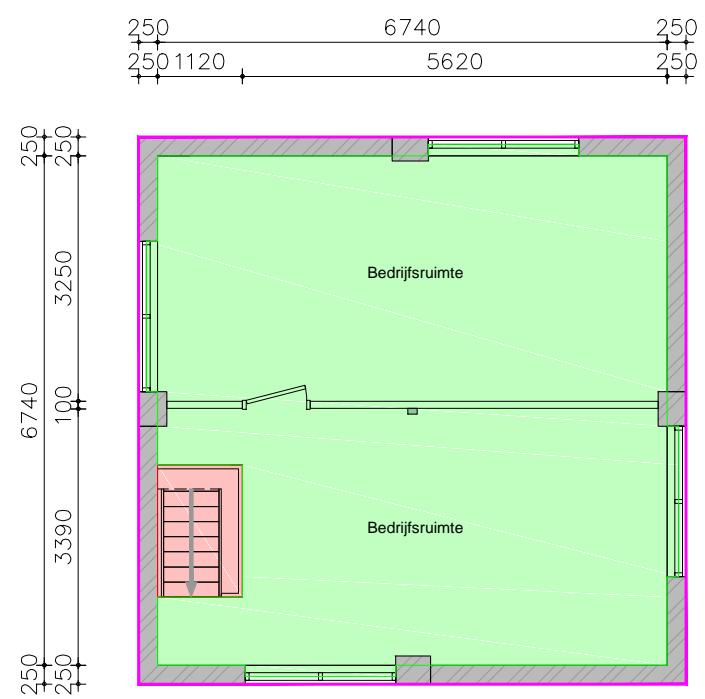

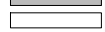
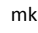



Begane grond

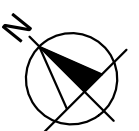


1e verdieping

**Renvooi**

-  dragende wand (bepaald op basis van de dikte van de wand)
-  lichte scheidingswand/niet dragend (bepaald op basis van de dikte van de wand)
-  mk  
meterkast
-  cv  
opstelplaats cv-ketel

Dit project is berekend volgens de NEN 2580 (NL)  
(Oppervlakten en inhoud van gebouwen), uitgave mei 2007.



Maatvoering is in millimeters, en is slechts ter indicatie!  
Alle op de tekening aangegeven maten zijn "circa" maten.  
De maatvoering van de tuin hoeft niet overeen te komen met de getoonde grootte van de tuin.  
Er kunnen geen rechten aan de tekening worden ontleend.

onderwerp						<b>Montfoorthof 82, Amsterdam</b>	
getekend EN Vastgoed vision Bordwalerstraat 6, 1531 RK Wormer tel: +31 (0)75-888 03 83				schaal 1:100	vhe nr. ...	Totaal: BVO-VHE 131,2 m2	
datum 27-03-2015	gewijzigd ...	gewijzigd ...	gewijzigd ...	pagina 1 van 1	tekeningform A3	VVO-VHE 113,0 m2	