




EIGEN HAARD

Berging
GO extern 12,16 m²

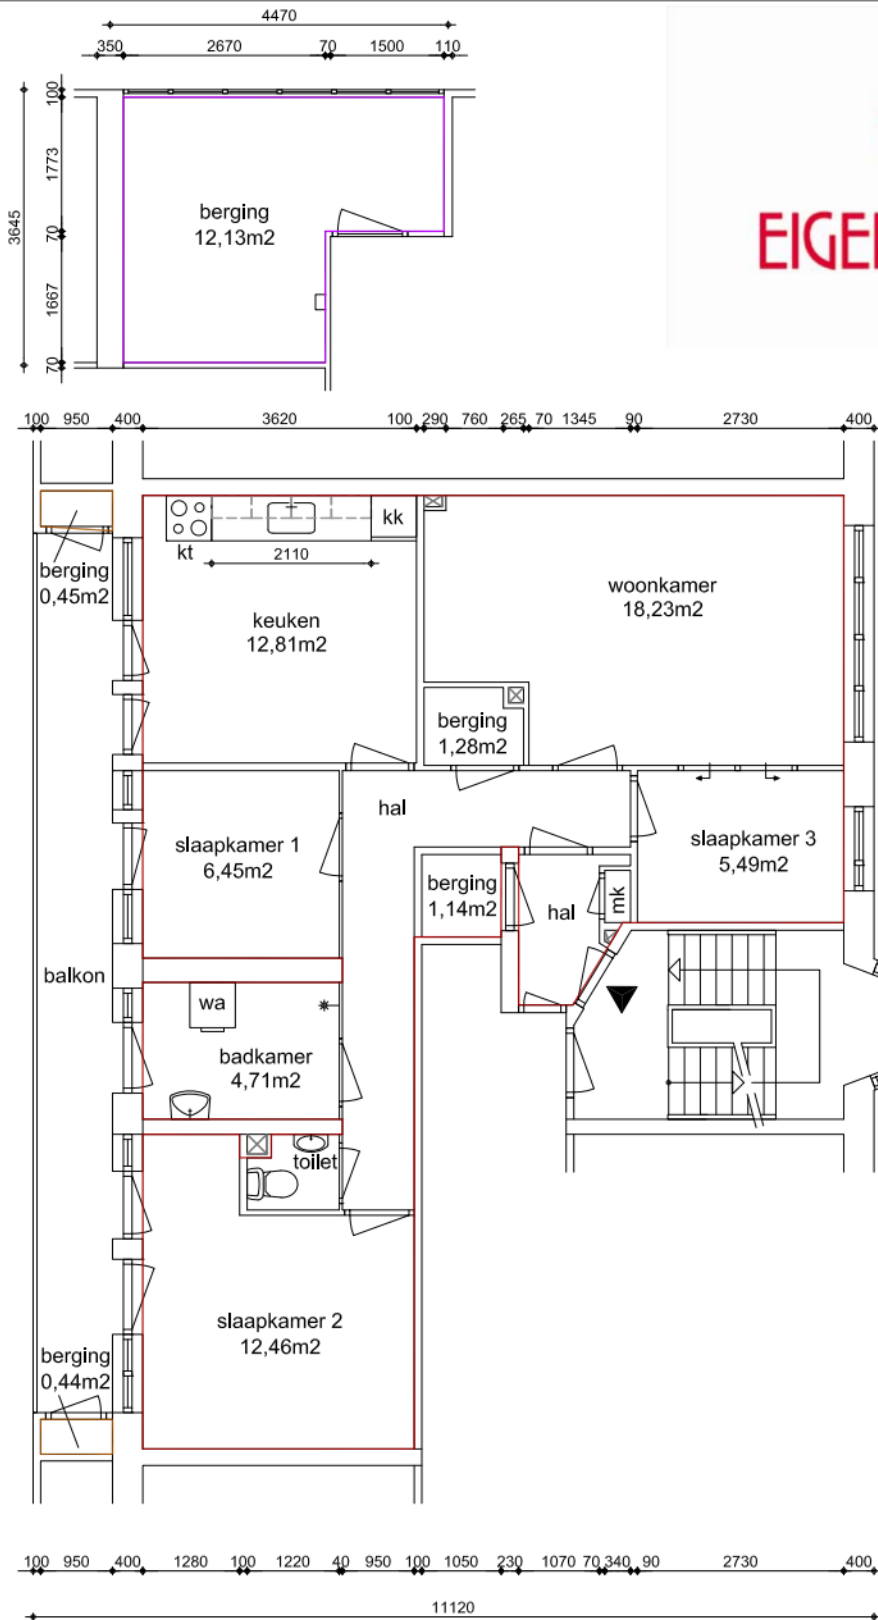

4e verdieping
GO wonen 76,99 m²

GO wonen:	76,99 m ²
GO overig intern:	0,91 m ²
GO overig extern:	12,16 m ²

Renvooi

	metselwerk
	kalkzandsteen
	beton
	lichte scheidingswand
	houtskeletbouw
	voorzetwand + isolatie
	meterkast
	mk
	mv
	kk/kt/wa
	cv
	geiser
	mh
	gk
	radiator

Maatvoering is in millimeters, en is slechts ter indicatie !
Alle op de tekening aangegeven maten zijn "circa" maten.
Er kunnen geen rechten aan de tekening worden ontleend
onderwerp

Charlotte de Bourbonstraat 30 D, Amsterdam Woningtype KBA

datum	31-03-2021	getekend	getekend	schaal	1:100	OGE nr.	E-0011206
gewijzigd	gewijzigd	gewijzigd	gewijzigd	gewijzigd	gewijzigd	tekeningform	A4

Arlandaweg 88, Postbus 67065, 1060 JB Amsterdam, telefoon nr. 020-6801801