



357GA t/m 361GB

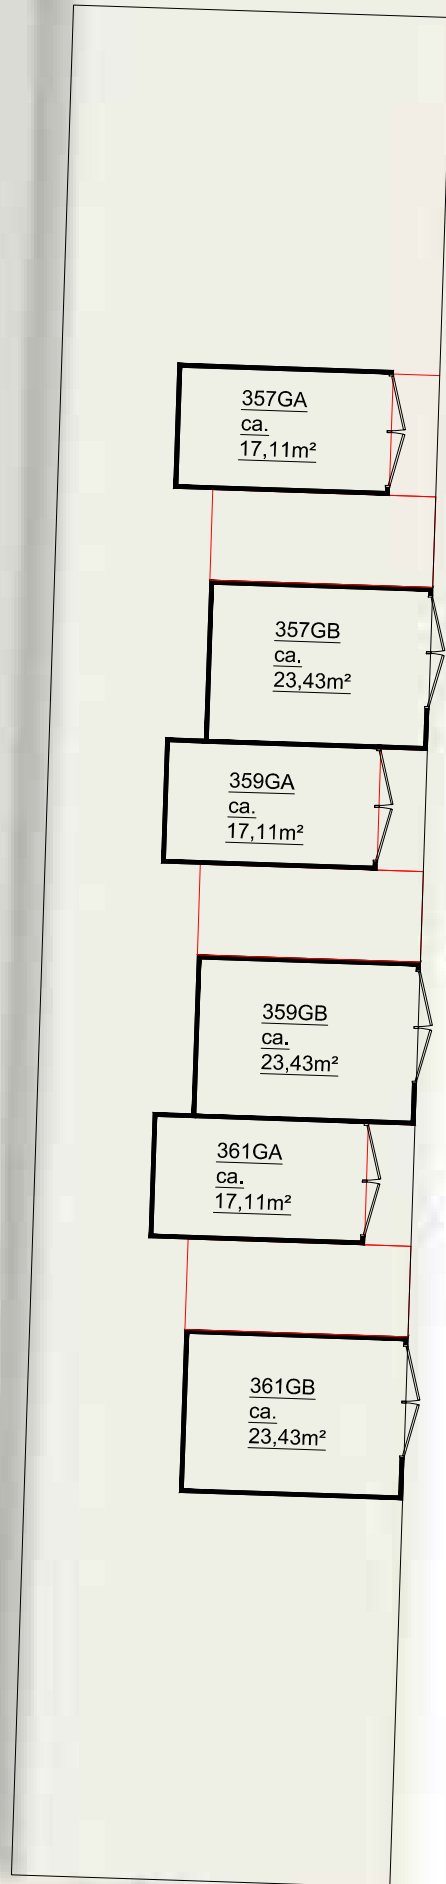


Doctor Plesmansingel



onderwerp						Amstelveen, Dr. Plesmansingel			
getekend				schaal	vhe nr.				
EN Vastgoed vision				1:200	...				
Bordwalerstraat 6, 1531 RK Wormer									
tel: +31 (0)75-888 03 83									
datum	gewijzigd	gewijzigd	gewijzigd	pagina	tekeningform.				
04-12-2015	...	...	...	1 van 1	A3				

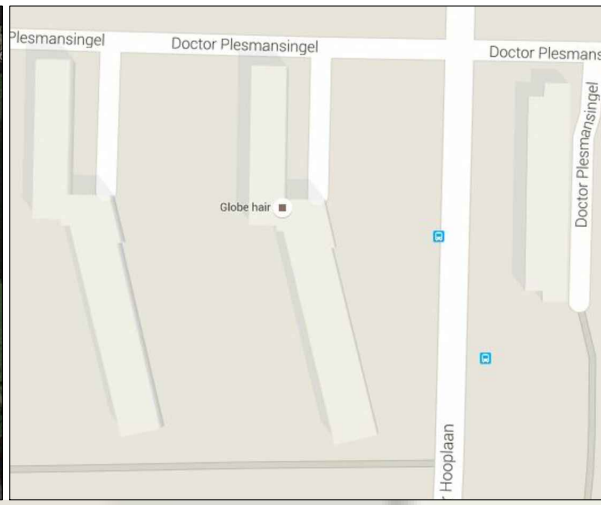


317GA t/m 321GB

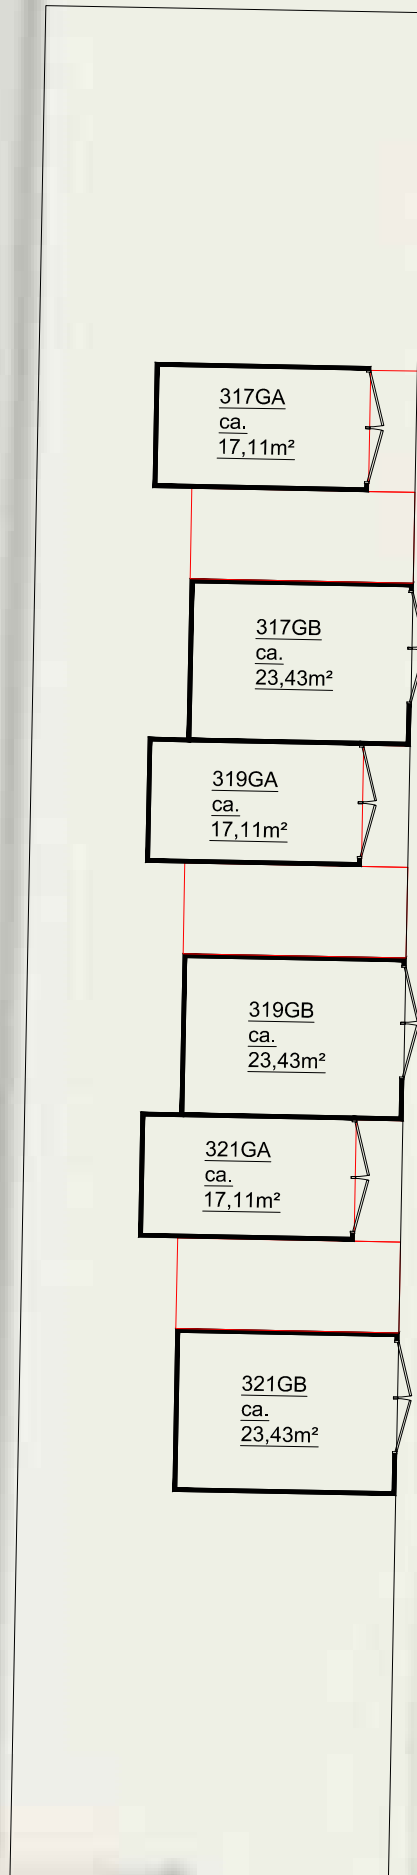


Doctor Plesmansingel



onderwerp						Amstelveen, Dr. Plesmansingel			
getekend				schaal	vhe nr.				
EN Vastgoed vision				1:200	...				
Bordwalerstraat 6, 1531 RK Wormer									
tel: +31 (0)75-888 03 83									
datum	gewijzigd	gewijzigd	gewijzigd	pagina	tekeningform.				
04-12-2015	...	...	...	1 van 1	A3				

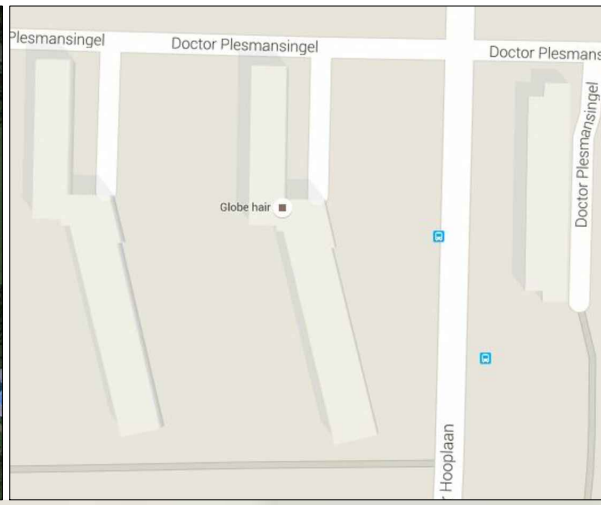


277GA t/m 281GB

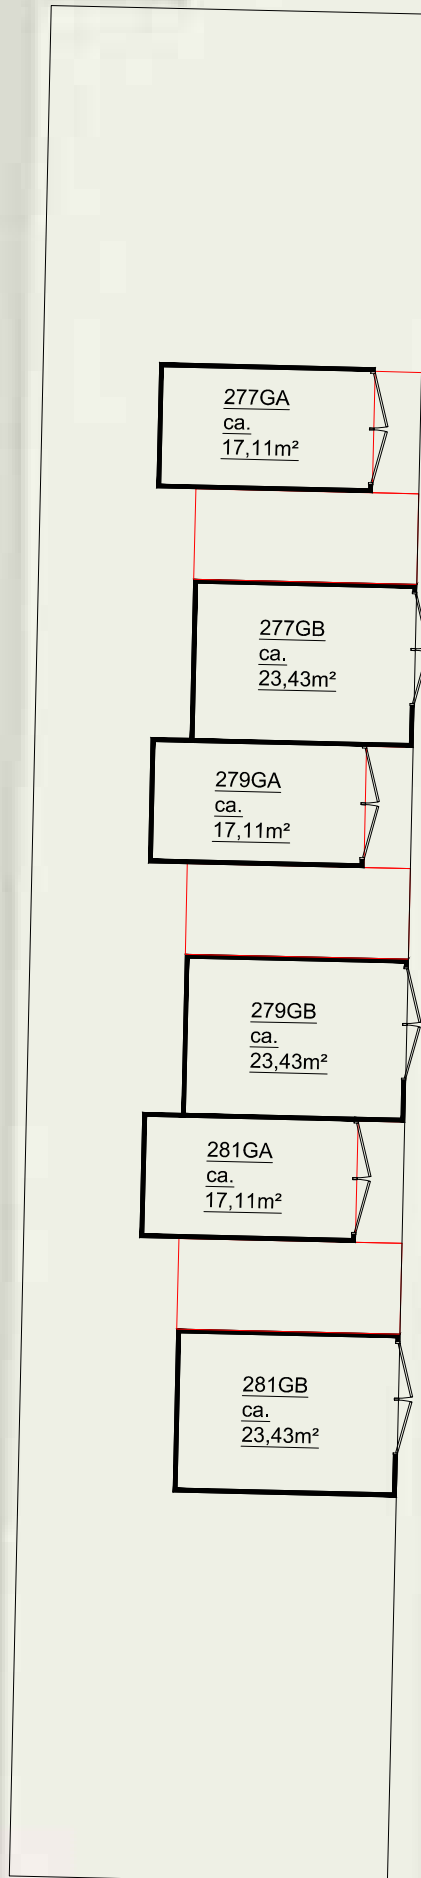

Doctor Plesmansingel



onderwerp						Amstelveen, Dr. Plesmansingel					
getekend				schaal		vhe nr.					
EN Vastgoed vision				1:200		...					
Bordwalerstraat 6, 1531 RK Wormer											
tel: +31 (0)75-888 03 83											
datum		gewijzigd		gewijzigd		gewijzigd		pagina		tekeningform.	
04-12-2015		...		...		...		1 van 1		A3	

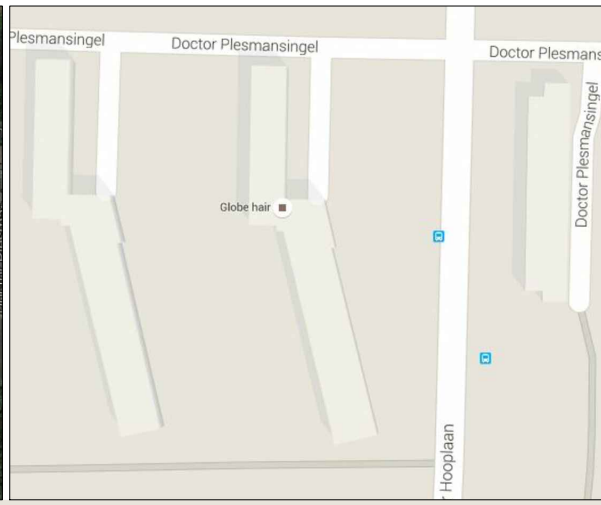


201GA t/m 203GB

# Doctor Plesmansingel




onderwerp						Amstelveen, Dr. Plesmansingel			
getekend				schaal	vhe nr.				
EN Vastgoed vision				1:200	...				
Bordwalerstraat 6, 1531 RK Wormer									
tel: +31 (0)75-888 03 83									
datum	gewijzigd	gewijzigd	gewijzigd	pagina	tekeningform.				
04-12-2015	...	...	...	1 van 1	A3				

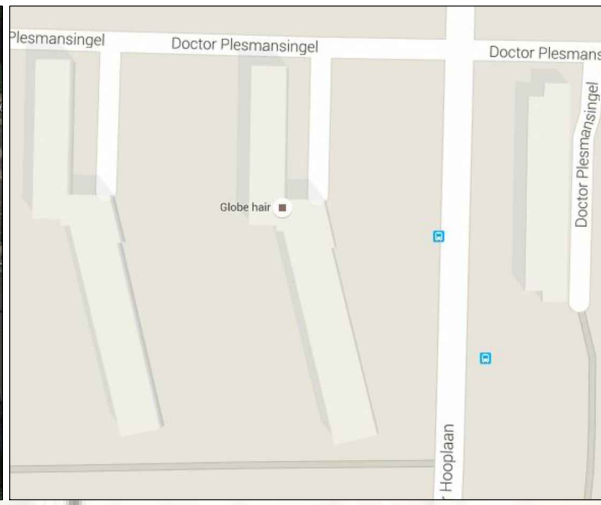


111GA t/m 113GB


# Doctor Plesmansingel

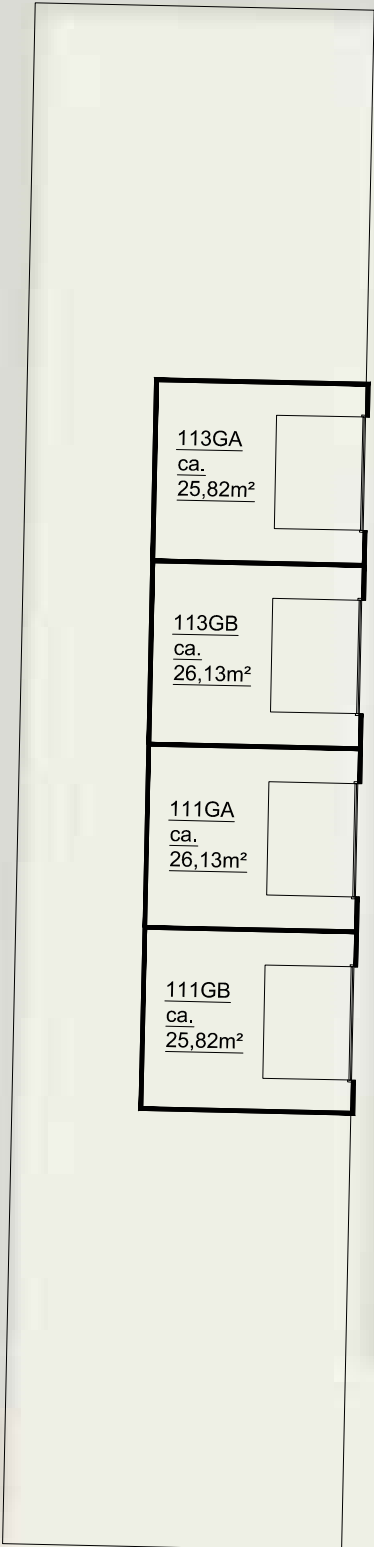

onderwerp						Amstelveen, Dr. Plesmansingel			
getekend				schaal	vhe nr.				
EN Vastgoed vision				1:200	...				
Bordwalerstraat 6, 1531 RK Wormer									
tel: +31 (0)75-888 03 83									
datum	gewijzigd	gewijzigd	gewijzigd	pagina	tekeningform.				
04-12-2015	...	...	...	1 van 1	A3				

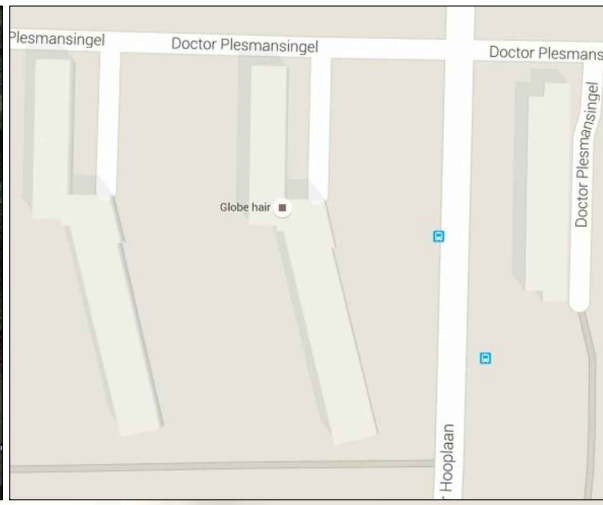

21GB t/m 23GD

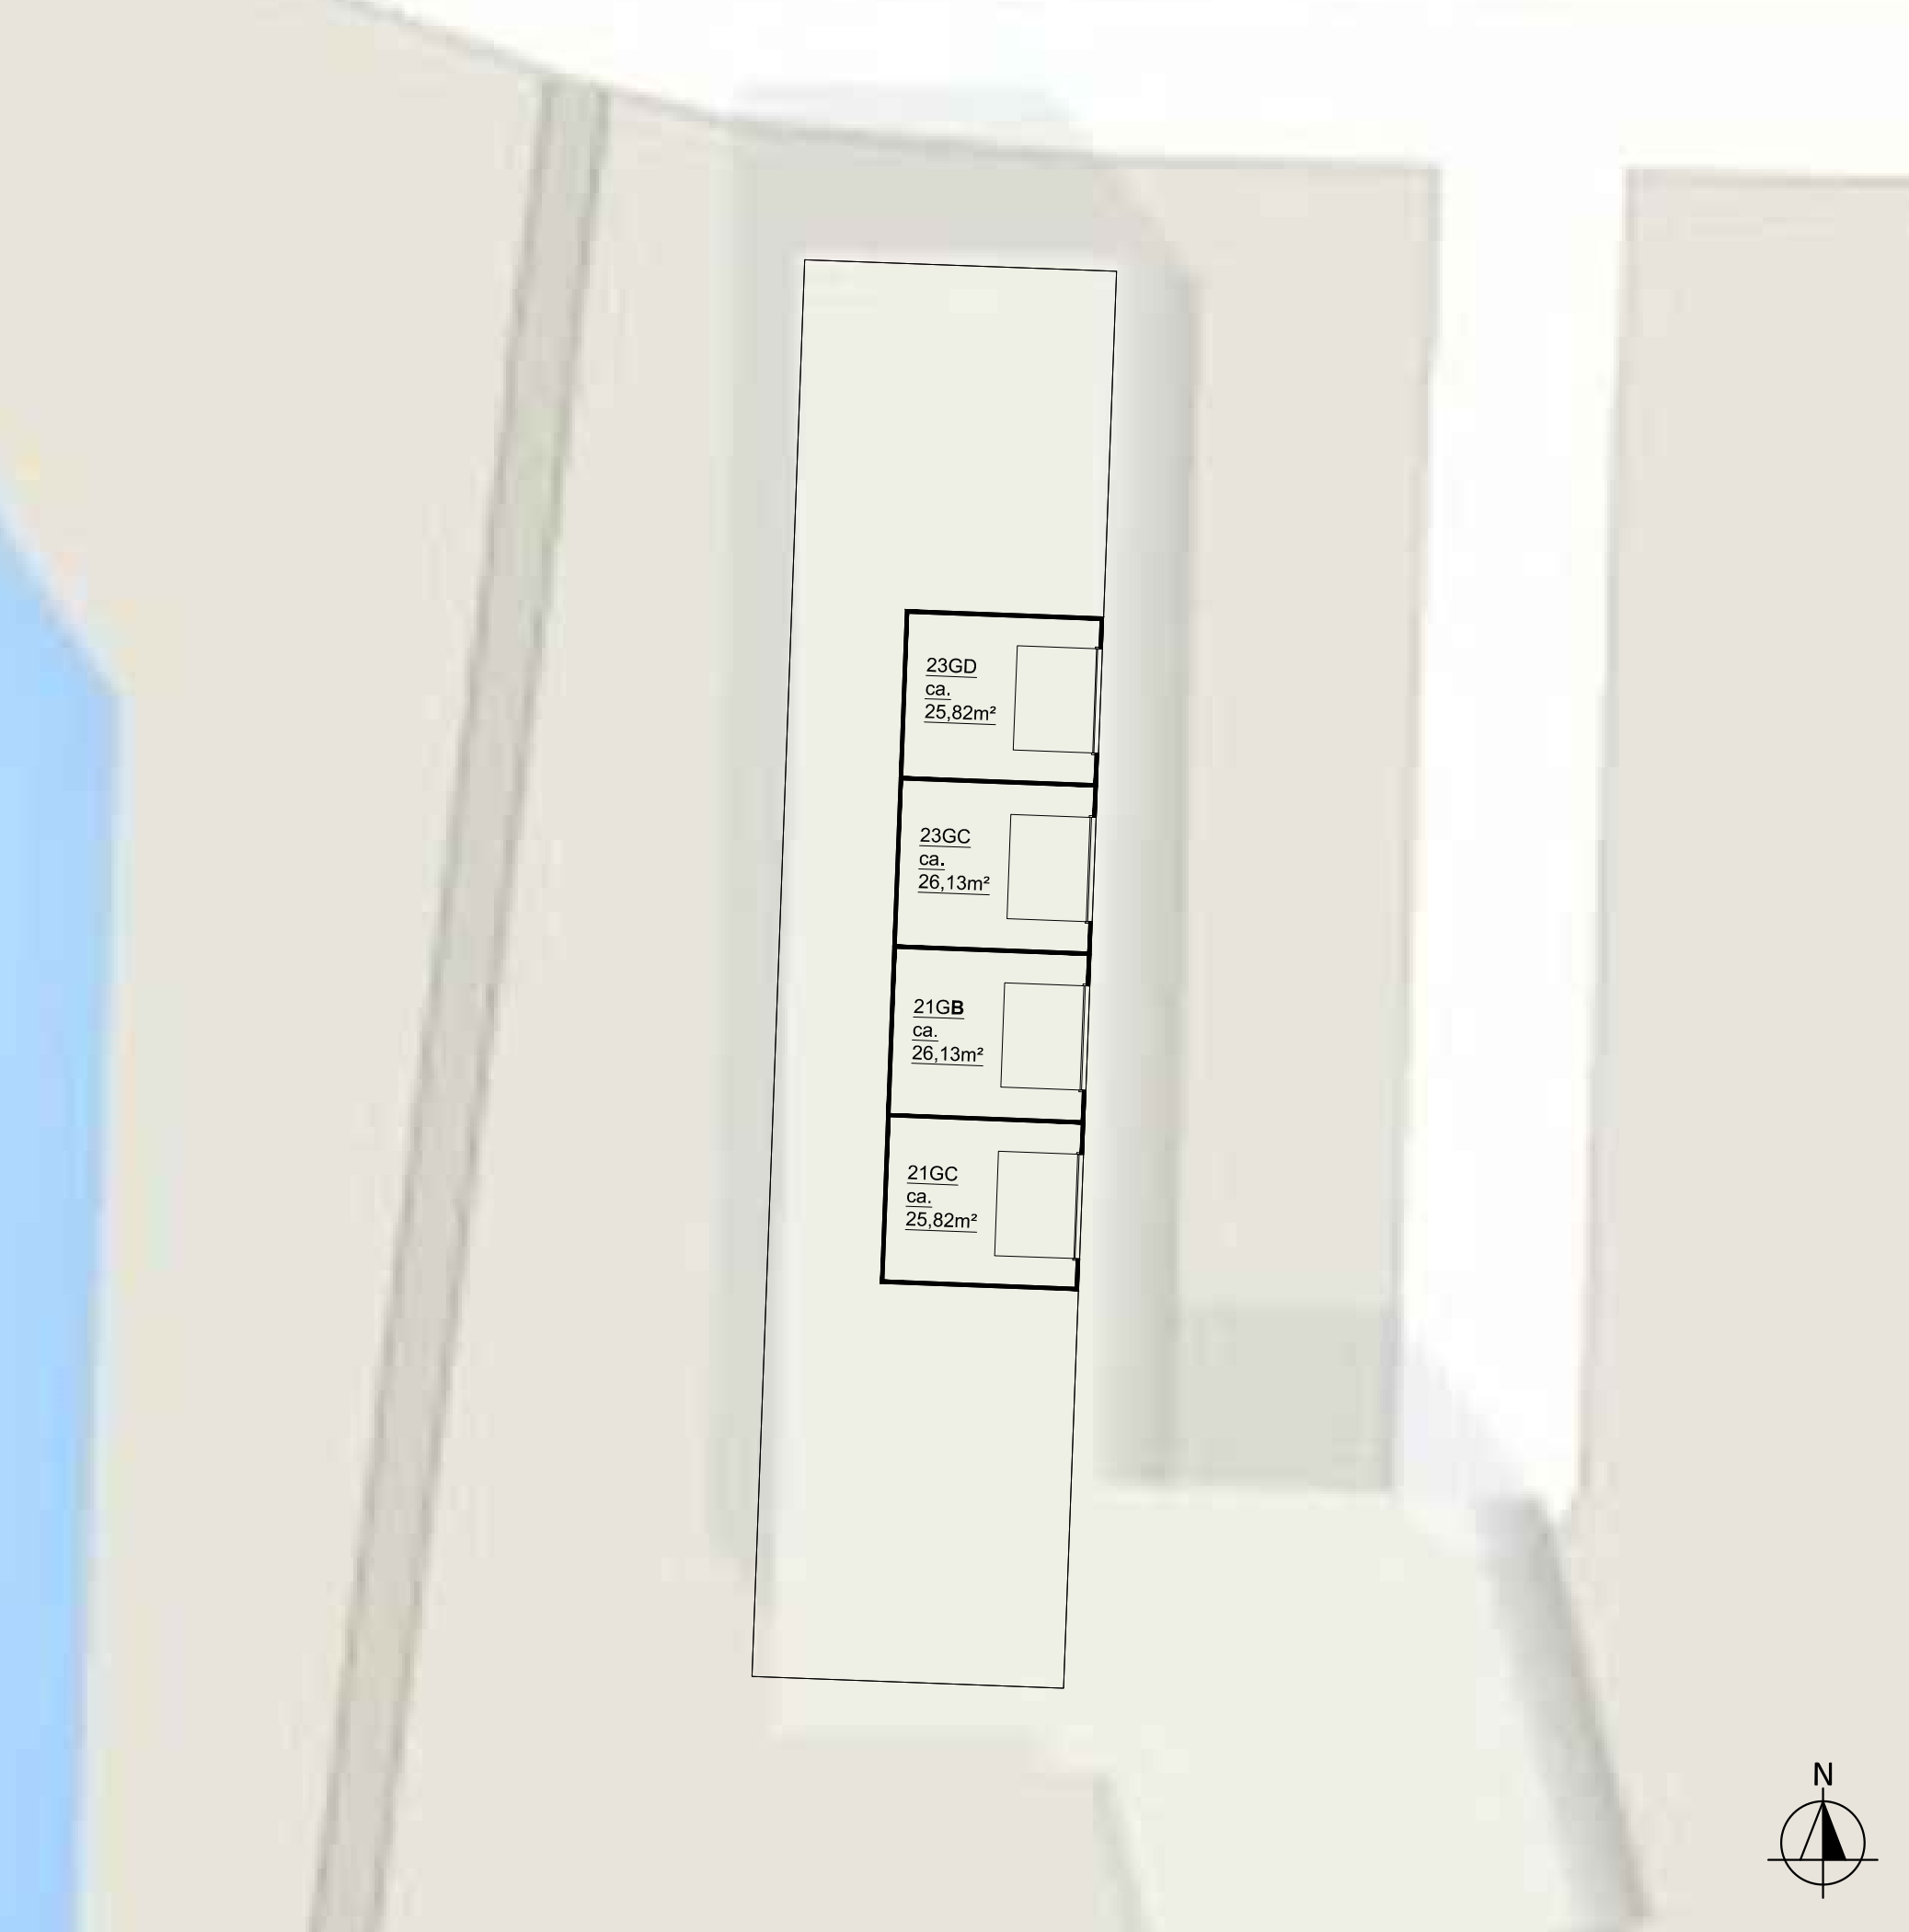

onderwerp						Amstelveen, Dr. Plesmansingel					
getekend				schaal		vhe nr.					
EN Vastgoed vision				1:200		...					
Bordwalerstraat 6, 1531 RK Wormer											
tel: +31 (0)75-888 03 83											
datum		gewijzigd		gewijzigd		gewijzigd		pagina		tekeningform.	
04-12-2015		...		...		...		1 van 1		A3	