
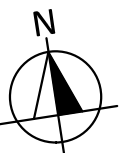


ca.45,24 M

ca.44,73 M

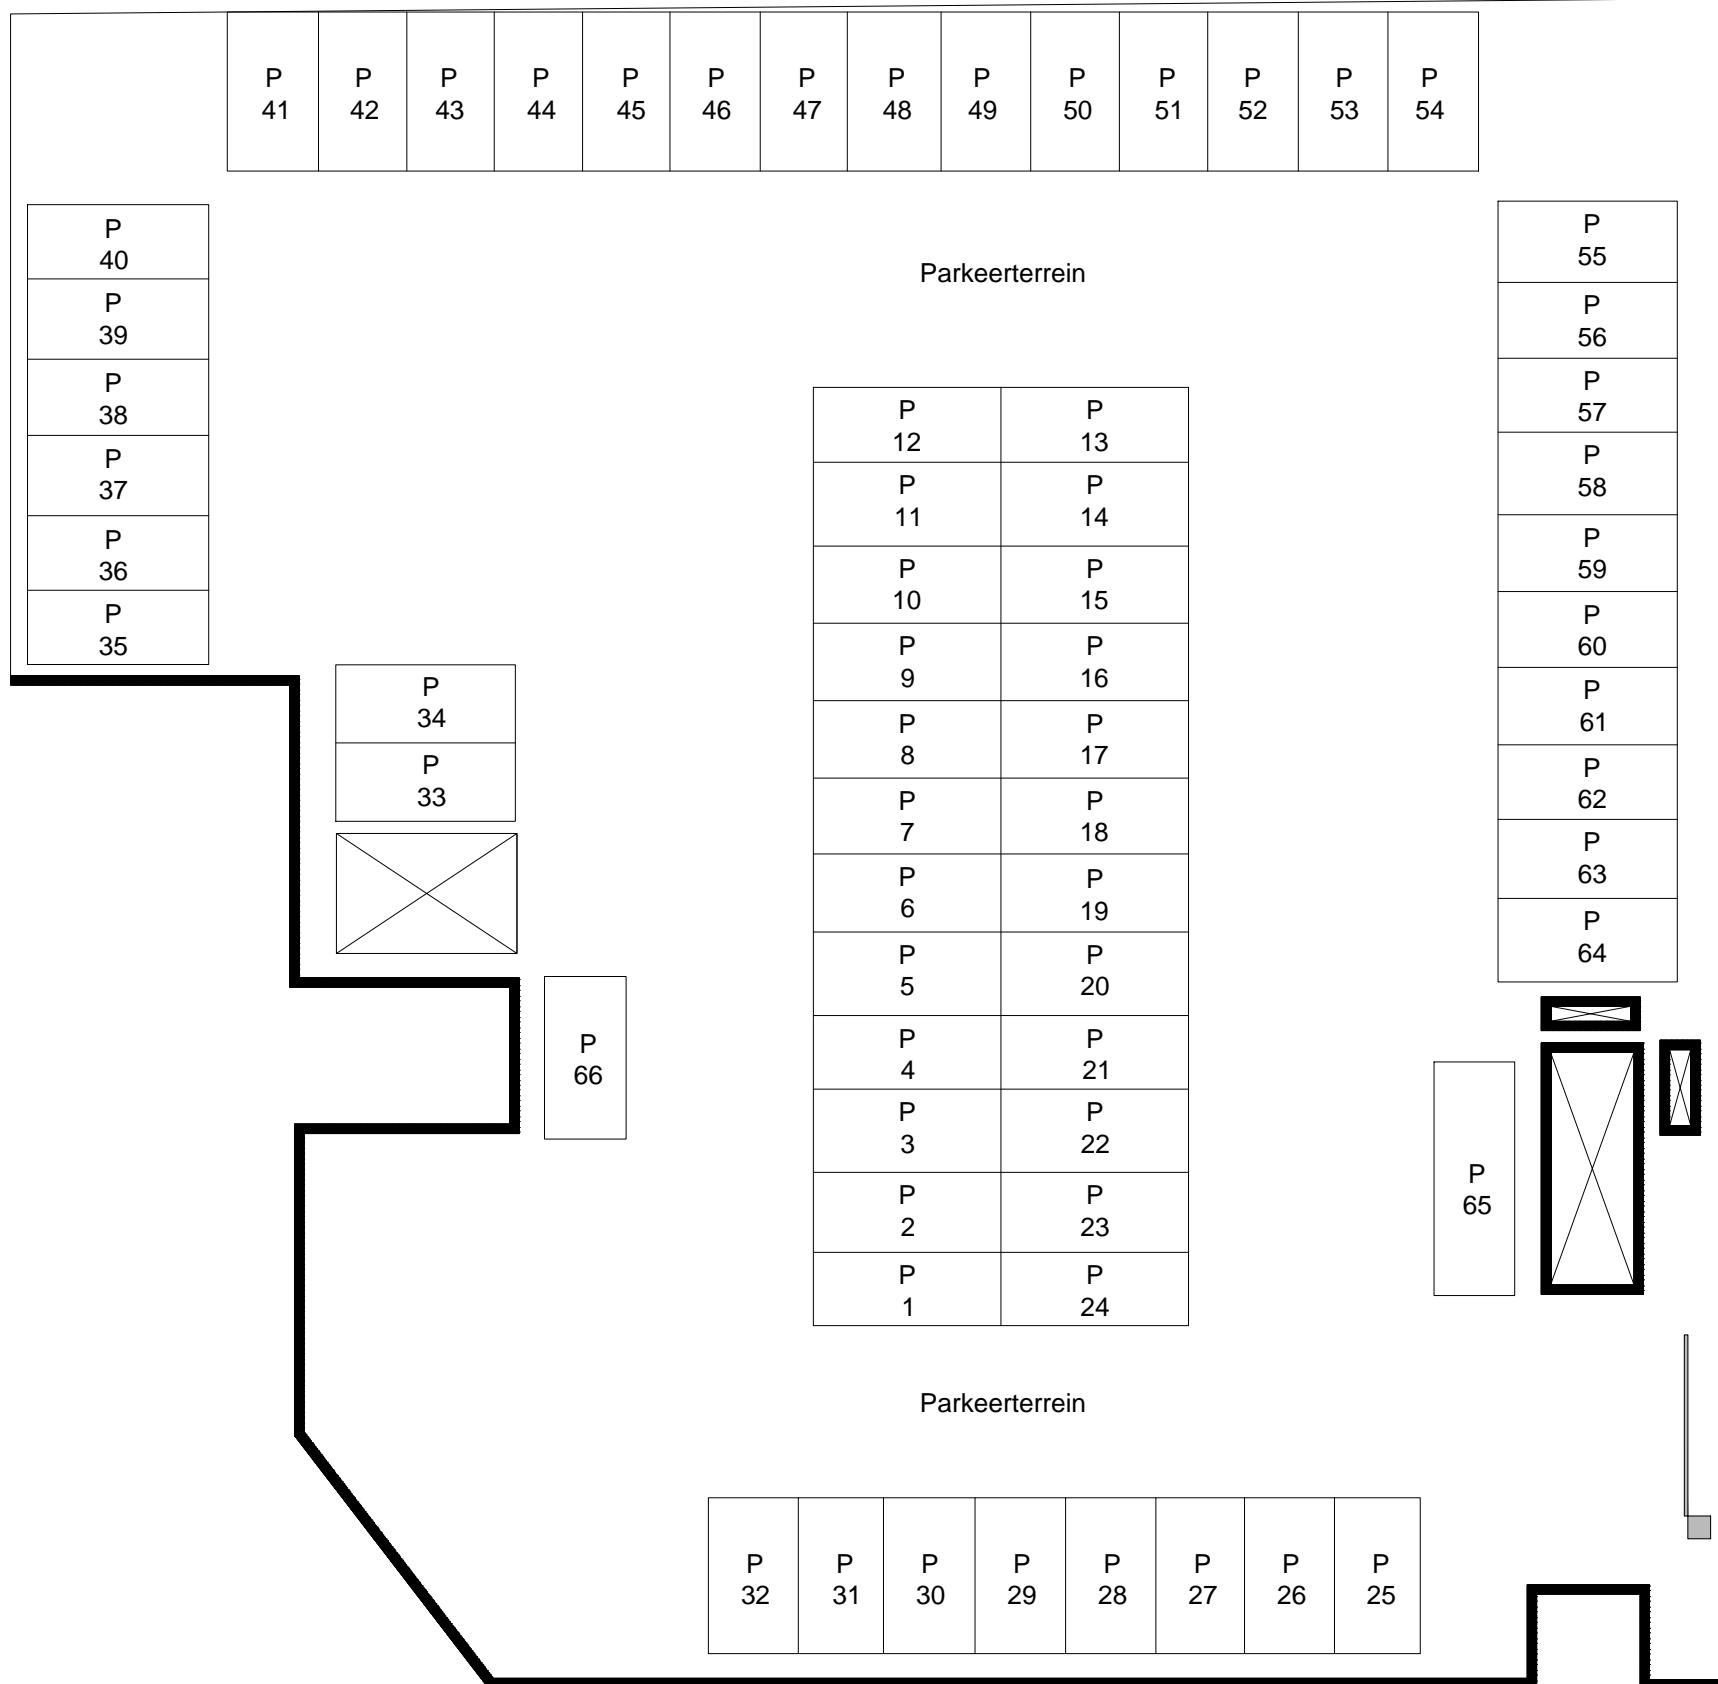

Maatvoering is in millimeters, en is slechts ter indicatie!
 Alle op de tekening aangegeven maten zijn "circa" maten.
 De maatvoering van de tuin hoeft niet overeen te komen met de getoonde grootte van de tuin.
 Er kunnen geen rechten aan de tekening worden ontleend.

onderwerp						Amsterdam, Transformatorweg Parkeerterrein		
getekend EN Vastgoed vision Bordwalsenstraat 6, 1531 RK Wormer tel: +31 (0)75-888 03 83				schaal	vhe nr.			
datum				gewijzigd	gewijzigd	gewijzigd	pagina	
13-3-2014				1 van 1	
						tekeningform	A3	