



Begane grond  
GO wonen 42,12m<sup>2</sup>

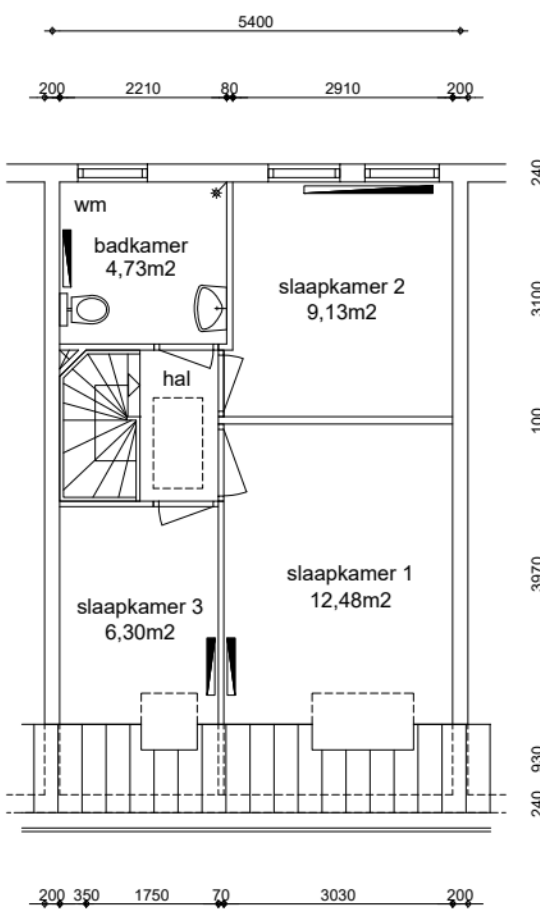

1e verdieping  
GO wonen 37,28m<sup>2</sup>

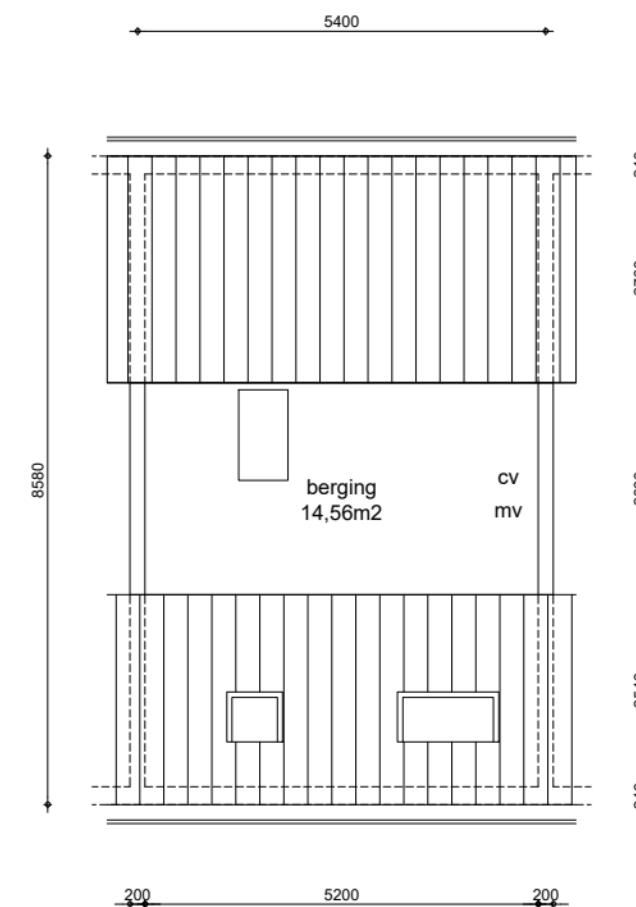

2e verdieping  
GO wonen 14,56m<sup>2</sup>



**Renvooi**

- ⊙ (2540) plafondhoogte (circa)
- wp opstelplaats warmtepomp
- oz opstelplaats omvormer zonnepanelen
- zb opstelplaats zonneboiler
- mk meterkast
- mv mechanische ventilatie unit
- wtw opstelplaats warmteterugwinningseenheid
- kt/ekt kooktoestel, elektrisch kooktoestel
- kk/wm plaatsingsruimte koelkast, wasmachine
- cv opstelplaats cv-ketel
- geiser opstelplaats geiser
- mh opstelplaats moederhaard
- gk opstelplaats gaskachel
- b. opstelplaats elektrische boiler
- radiator

GO wonen:	93,96m <sup>2</sup>
GO overig intern:	0,00m <sup>2</sup>
GO overig extern:	6,00m <sup>2</sup>



Maatvoering is in millimeters, en is slechts ter indicatie !  
Alle op de tekening aangegeven maten zijn "circa" maten.  
Er kunnen geen rechten aan de tekening worden ontleend

onderwerp <b>Kleine Leeuw 17, Amstelveen</b>			
<b>Woning Tussen</b>			
datum 22-04-2015	getekend ENVastgoed	schaal 1:100	OGE nr. E-0056982
gewijzigd 29-05-2024	gewijzigd	gewijzigd	tekeningform A3