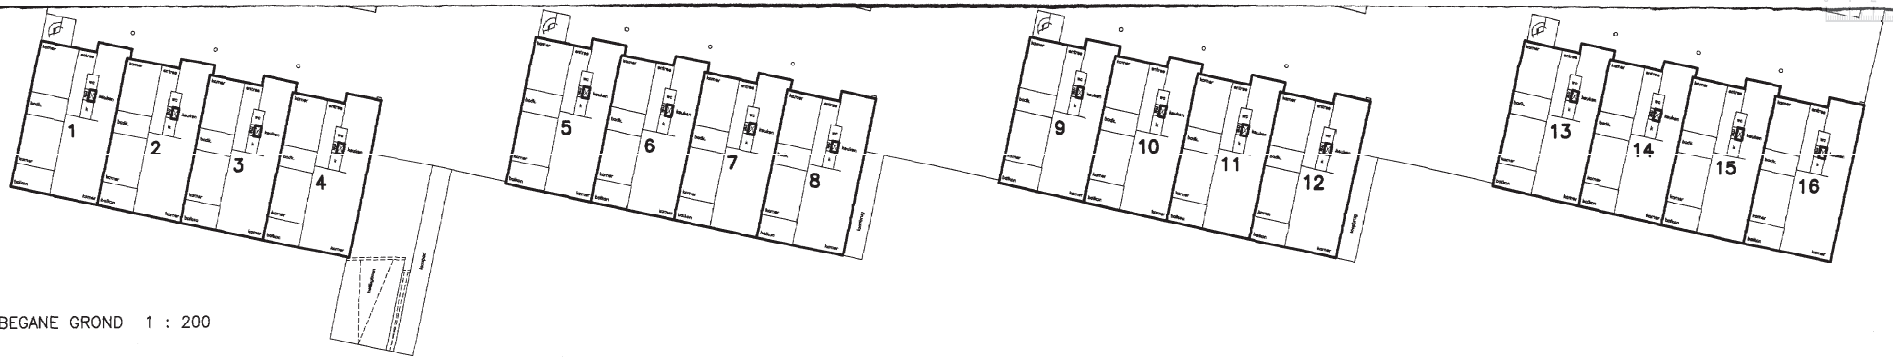

BEGANE GROND 1 : 200

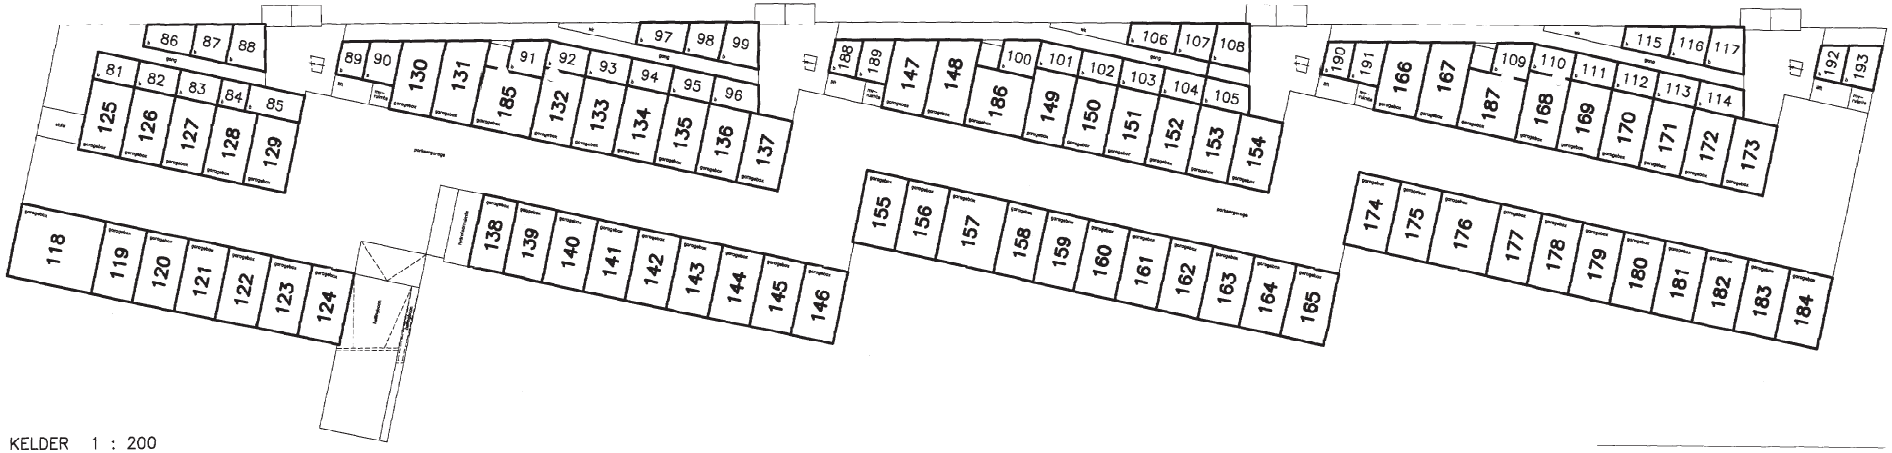

KELDER 1 : 200

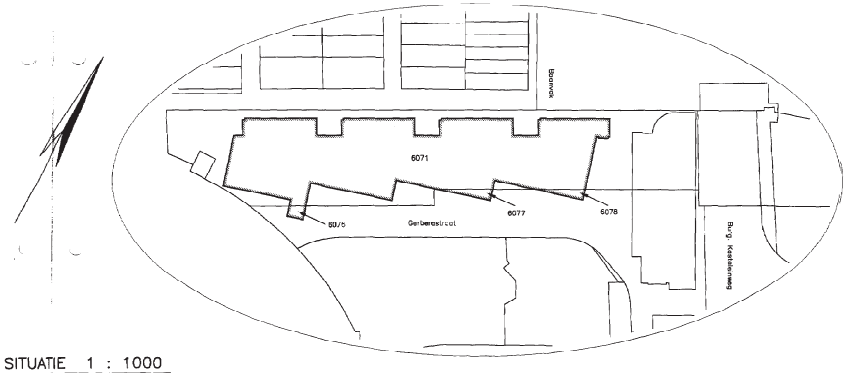

SITUATIE 1 : 1000

Gerberastraat/ blok A & B/ Eilandwoningen
Gemeente Aalsmeer
Sectie C ~ Nummers 6071, 6076, 6077, 6078

VOORGENOMEN SPLITSING IN APPARTEMENTSRECHTEN
VAN DE KADASTRALE PERCELEN

GEMEENTE : AALSMEER
SECTIE : C
NUMMER(S) : 6071, 6076, 6077, 6078.

DD. : 25 september 2003
DE NOTARIS : S.M. Seger

2

omschrijving
splitsing

opdrachtgever(s)
WBV EIGENHAARD

wijziging(en)
17-02-2003
14-03-2003

schaal
1 : 200

formaat
1500 x 914

concept
01-10-2002

definitief op
19-09-2003

werknummer
3489-00

project
Gerberastraat/ blok A & B
Eilandwoningen
Gemeente Aalsmeer
Sectie C
Nummers 6071, 6076, 6077, 6078

v.o.f. Tekenbureau Clerkx
Brentjesstraat 67 1447 PL Purmerend
Tax.: 0299 * 666995 Tel.: 0299 * 666999
E-mail: tekenbureau.clerkx@bonnet.nl