

RENVOOI werktekeningen

Bouwkundig


- Peil: 360mm-NAP, is bovenkant afgewerkte begane grond vloer
- Terrainrichting volgens ontwerp Durkoo Altes Hoespe
- Materialen en kleuren n.t.b.
- Tragehaken en balustraden h=1200mm. Niet beklimbaar tussen 200-700mm
- veiligheidsbeglazing, glazen afschermingen voorzien van doorvalveilig glas, beglazing tot aan vloer: aan binnenzijde uitvoeren conform letaalbeperkende eisen van NEN 3569
- deuren met afmetingen min. 930x2315mm, dagmaaf 900x2300mm.
- brandveiligheidsdeuren, ramen en kozijnen voldoen aan weerstandsklasse 2 volgens NEN 5037
- er zijn geen containerruimten opgenomen in het plan, ondergrondse vulcontainers worden in het omliggende terrein door derden geïnstalleerd
- wateropname materialen vloer, wand en plafonds in sanitaire ruimten voldoen aan NEN 5718
- licht- en waterdichtheid en vochtwerende voorzieningen conform NEN 2686 resp. NEN 5718
- veran van muizen en ratten conform bouwbesluit art. 3.17.1
- Valbeveiligingsbevestigingspunten op de platte daken, minimaal 2 meter van de dakrand, waar nodig conform Arbo-voorschriften en plan leverancier

Constructies / Installaties


- berekening, dimensionering en brandveiligheid volgens opgave Van Rossum
- ventilatie-energieprestatie berekening volgens rapportage Hensch Engineering

RENVOOI LEGENDA

- beton gewapend in het werk gestort
- beton prefab
- metseiwerk
- kalkzandsteen
- Gibo
- isolatie

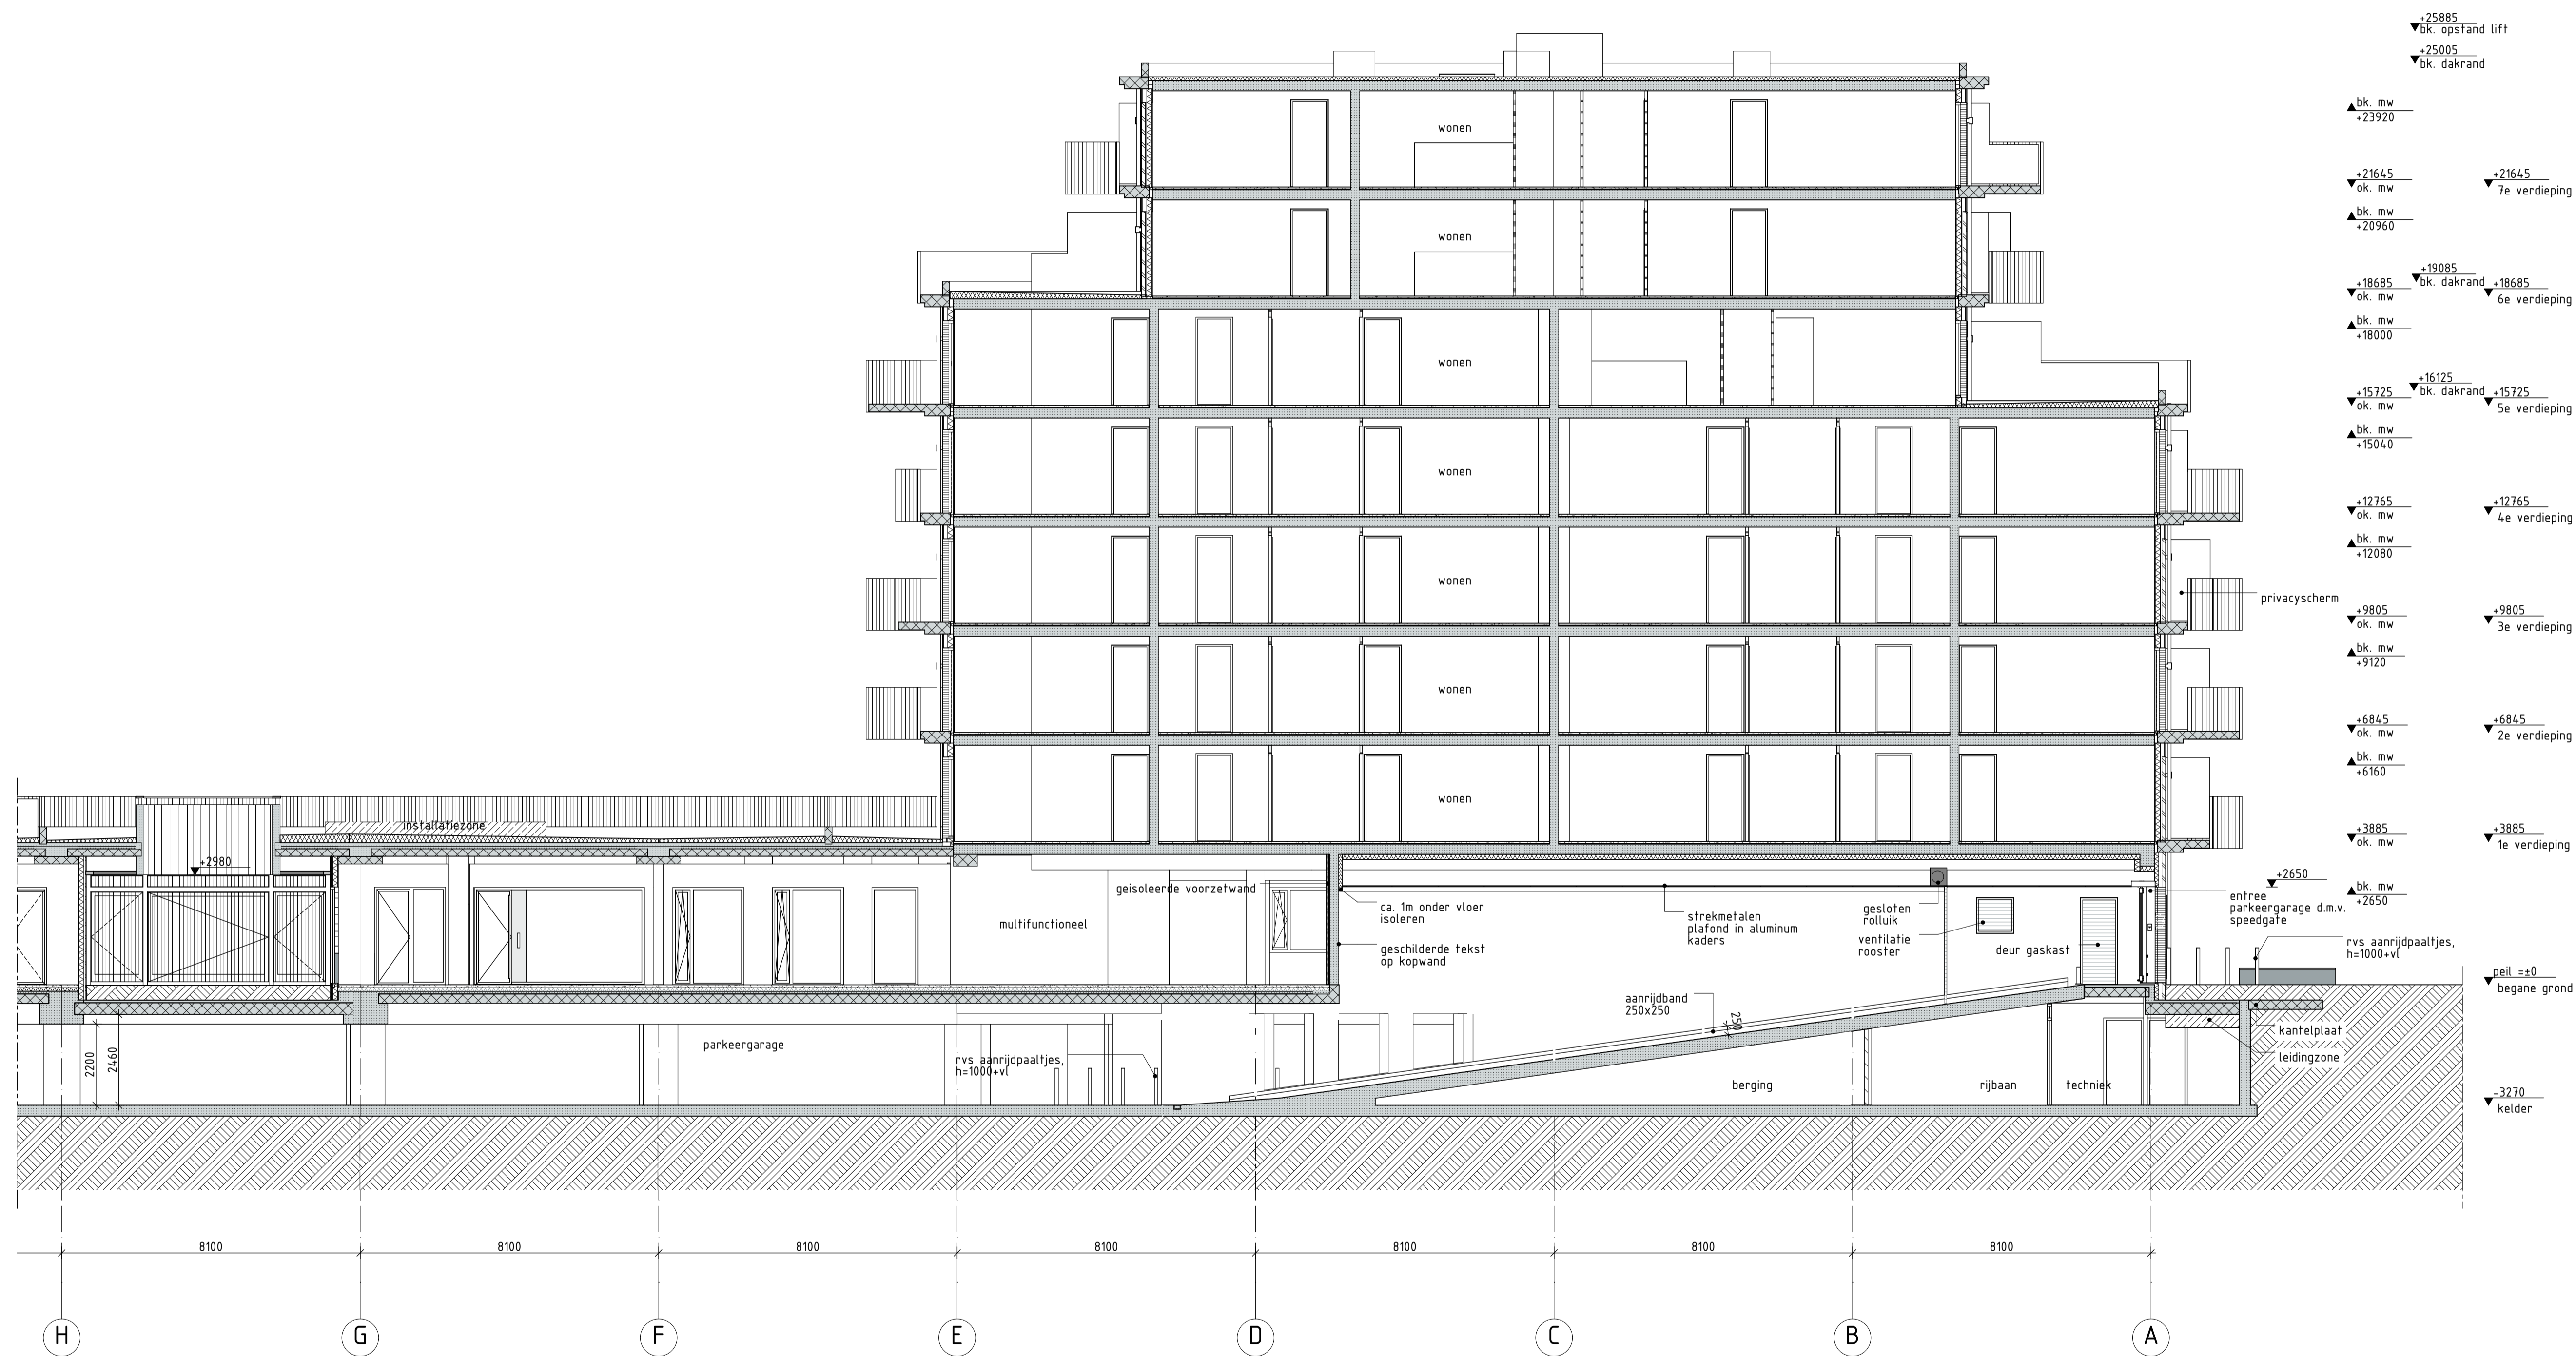

Rijnboutt bv
The Netherlands
T +31 (0)20-530 48 10
www.rijnboutt.nl

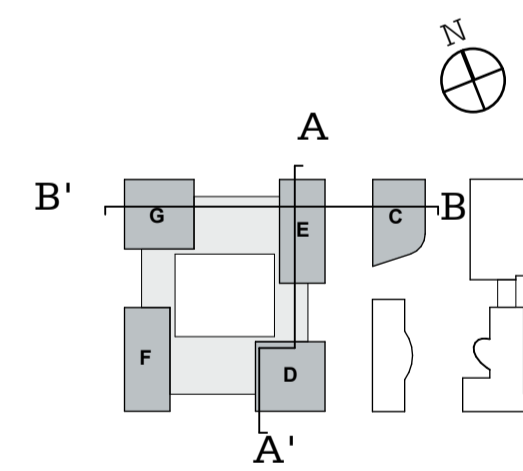

werksnummer
0720

opdrachtgever
M.J. De Nijs Care B.V.

werk
Amstelveen
De Ontmoeting

stadium
Werktekening

onderwerp tekening
doorsneden
AA' stramien A t/m H

schaal
1:100

formaat
A1

getekend
mk, pb

datum
06-04-2012 (voorlopig)

gewijzigd
a: 04-05-2012 (definitief)

tekeningsnummer
540-D

Doorsnede AA' (Blok D)